

ANNEX N.º 17 – EXPROPIACIONS



DESEMBRE-2022


DADES DEL TITULAR			AFECTACIÓ						DADES CADASTRALS			OBSERVACIONS
Nom i cognoms	Adreça	Municipi	N. Finca	Expropiació m²	Oc.Temp. Vial m²	Servitud	Oc.Temp.Serv. m²	Total Oc.Temporal m²	Polígon	Parcel·la	Classificació del bé afectat	
			5	560	257				7	1	No urbanitzable	
			6	155					8	50	No urbanitzable	
			7	248	17			17	7	2	No urbanitzable	
			8	17	23			23	8	49	No urbanitzable	
			9	169	22			22	7	4	No urbanitzable	
			10	79					7	5	No urbanitzable	
			11	217					7	7	No urbanitzable	
			12	29					7	8	No urbanitzable	
			13	132					7	9	No urbanitzable	
			14	114	23			23	7	10	No urbanitzable	
			15	230					7	11	No urbanitzable	
			16	194	19			19	7	12	No urbanitzable	
			17	122					7	13	No urbanitzable	
			18	9	29			29	8	37	No urbanitzable	
			19	95					7	14	No urbanitzable	
			20	24					8	35	No urbanitzable	
			21	41					9	20	No urbanitzable	
			22	91	22			22	8	32	No urbanitzable	
			23	46	41			41	9	19	No urbanitzable	
			24	58	12			12	9	31	No urbanitzable	

DADES DEL TITULAR			AFECTACIÓ					DADES CADASTRALS			OBSERVACIONS	
Nom i cognoms	Adreça	Municipi	N. Finca	Exproiació m²	Oc.Temp. Vial m²	Servitud	Oc.Temp.Serv. m²	Total Oc.Temporal m²	Pol·lgon	Parcel·la		Classificació del bé afectat
			25	2	530			530	8	30	No urbanitzable	
			26	107	44			44	9	18	No urbanitzable	
			27	69					8	31	No urbanitzable	S'expropia la totalitat de la finca
			28		425			425	8	29	No urbanitzable	
			29		398			398	8	28	No urbanitzable	
			30		120			120	8	25	No urbanitzable	
			31	279	244			244	9	17	No urbanitzable	
			32	160					8	27	No urbanitzable	
			33	163	74			74	9	28	No urbanitzable	
			34	35	207			207	8	26	No urbanitzable	
			35	84	93			93	9	15	No urbanitzable	
			36		420			420	8	24	No urbanitzable	
			37	149	82			82	9	27	No urbanitzable	
			38	117		8	16	16	9	26	No urbanitzable	Servitud canonada soterrada (4x2m)= 8 m² i Ocupació temp. servitud (4x4m)= 16 m²
			39	257	13	3	9	22	8	53	No urbanitzable	Servitud elèctrica aèria = 3 m i Ocupació temporal servitud (3x3m) = 9 m²
			40	172	92	22	66	158	8	15	No urbanitzable	Servitud elèctrica aèria = 22 m i Ocupació temporal servitud (22x3m) = 66 m² 1 suport elèctric de formigó
			41	52	128	25	75	203	9	25	No urbanitzable	Servitud elèctrica aèria = 25 m i Ocupació temporal servitud (25x3m) = 75 m² 1 suport elèctric de formigó
			42	23	16			16	9	10	No urbanitzable	
			43	104	41			41	8	13	No urbanitzable	



DESEMBRE-2022

			AFECTACIÓ					DADES CADASTRALS			OBSERVACIONS	
			N. Finca	Expropiació m²	Oc.Temp. Vial m²	Servitud	Oc.Temp.Serv. m²	Total Oc.Temporal m²	Polígon	Parcel·la		Classificació del bé afectat
			44	31				9	24	No urbanitzable		
			45	505	207	182	436	643	9	21	No urbanitzable	Servitud telefònica aèria= 72 m i Ocupació temp. Serv.(72x3m)= 216 m² Servitud canonada sot. (55x2m)= 110 m² i Ocupació temp. Serv.(55x4m)= 220 m² 1 suport de fusta telefònic
			46	38	52	110	220	272	8	4	No urbanitzable	Servitud canonada sot. (55x2m)= 110m² i Ocupació temp servitud (55x4m)= 220m²
			47	465	141	76	198	339	6	39	No urbanitzable	Servitud telefonia aèria= 46 m i Ocupació temporal servitud (46x3m)= 138 m² Servitud telefonia soterrada (11x2m)= 22 m² i Ocupació temp. serv. (11x4m)= 44 m² Servitud canonada soterrada (4x2m)= 8 m² i Ocupació temp. serv. (4x4m)= 16 m² 1 suport de formigó telefonia
			48	115	25			25	10	34	No urbanitzable	
			49	86	72			72	6	38	No urbanitzable	
			50	117	79	6	12	91	6	37	No urbanitzable	Servitud canonada soterrada (3x2m)= 6 m² i Ocupació temp. servitud (3x4m)= 12 m²
			51	73	50			50	6	36	No urbanitzable	
			52	81	11	10	20	31	6	35	No urbanitzable	Servitud canonada soterrada (5x2m)= 10 m² i Ocupació temp. servitud (5x4m)= 20 m²
			53	91	9	8	16	25	6	33	No urbanitzable	Servitud canonada soterrada (4x2m)= 8 m² i Ocupació temp. servitud (4x4m)= 16 m²
			54	74	14	8	16	30	6	32	No urbanitzable	Servitud canonada soterrada (4x2m)= 8 m² i Ocupació temp. servitud (4x4m) = 16 m²
			55	119	90			90	6	31	No urbanitzable	
			56	6	65			65	10	22	No urbanitzable	
			57	399	53			53	6	13	No urbanitzable	
			58	934	188	6	12	200	6	12	No urbanitzable	Servitud canonada soterrada (3x2 m) = 6 m² i Ocupació temp. servitud (3x4m) = 12 m²
			59	56					6	60	No urbanitzable	
			60	74	12			12	6	71	No urbanitzable	
			61	25					6	11	No urbanitzable	
			62	430	481			481	6	10	No urbanitzable	

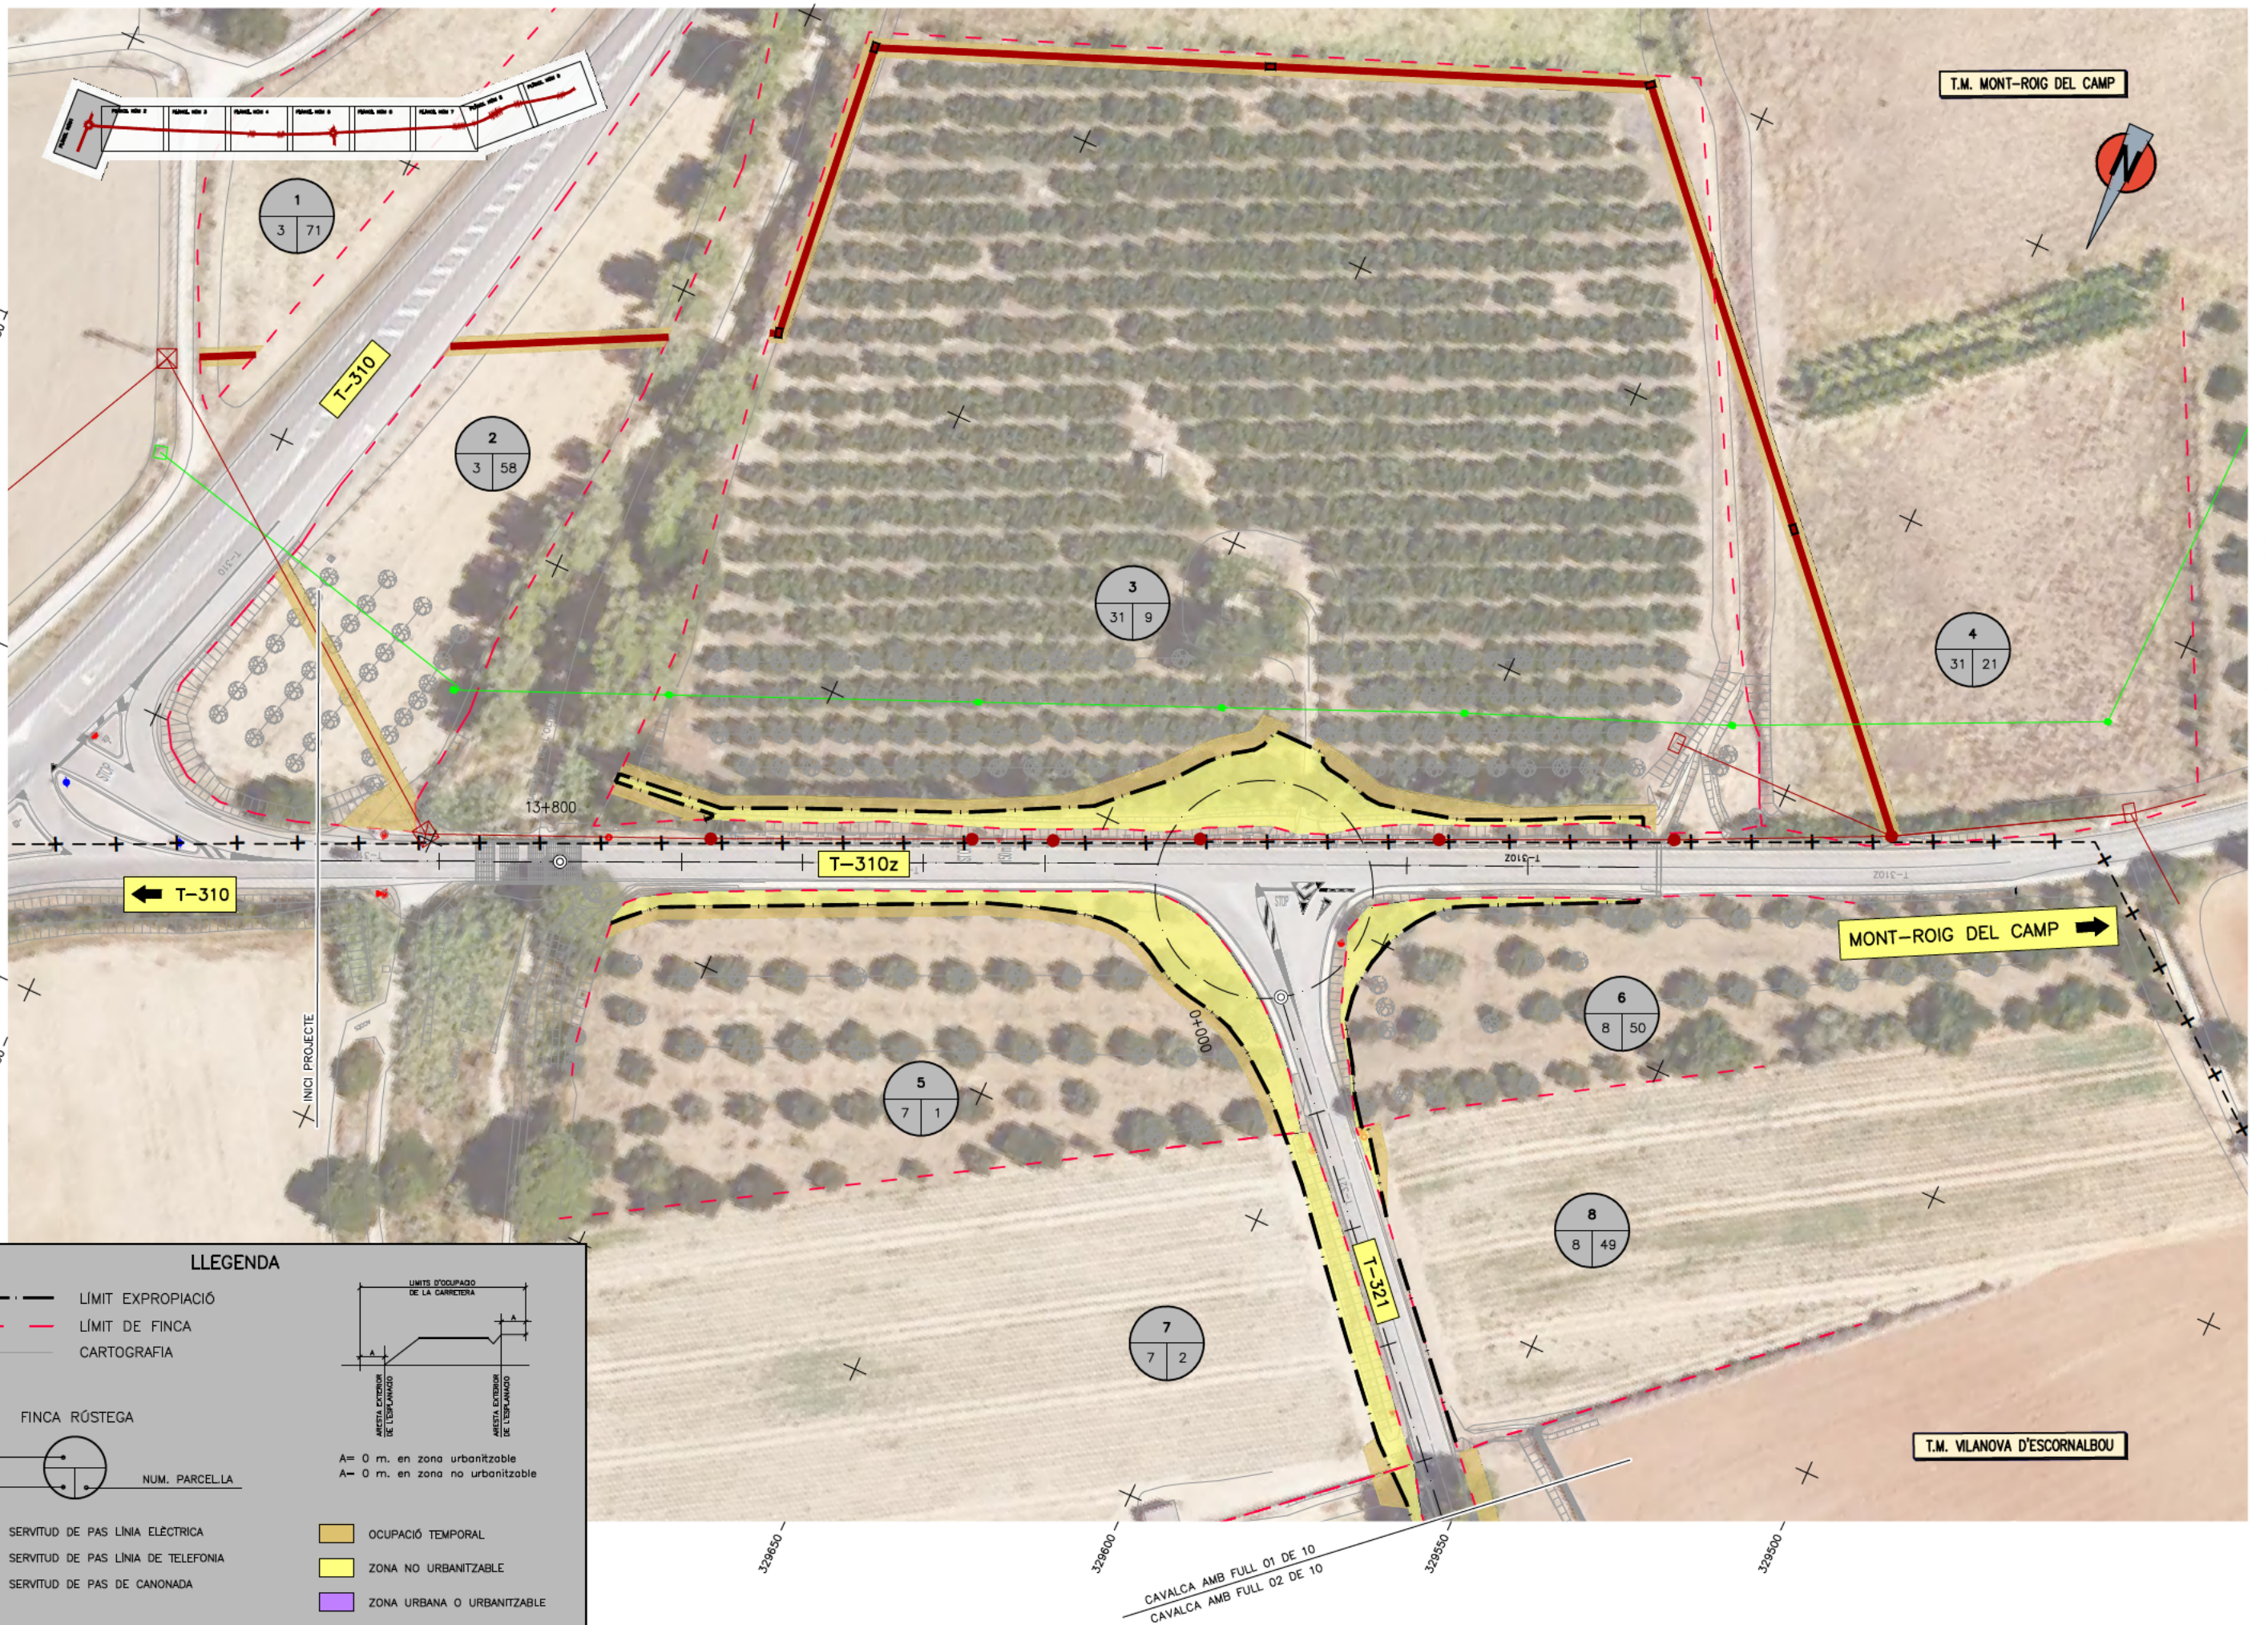

LLEENDA

- — — LÍMIT EXPROPIACIÓ
- - - LÍMIT DE FINCA
- — — CARTOGRAFIA

FINCA RÚSTEGA

NUM. D'ORDRE — (circle with dot) — NUM. POLIGON

NUM. PARCEL·LA — (circle with numbers) —

— — — SERVITUD DE PAS LÍNIA ELÈCTRICA

— — — SERVITUD DE PAS LÍNIA DE TELEFONIA

— — — SERVITUD DE PAS DE CANONADA

— — — LÍMIT D'OCCUPACIÓ DE LA CARRETERA


— — — OCUPACIÓ TEMPORAL

— — — ZONA NO URBANITZABLE

— — — ZONA URBANA O URBANITZABLE

A= 0 m. en zona urbanitzable

A= 0 m. en zona no urbanitzable

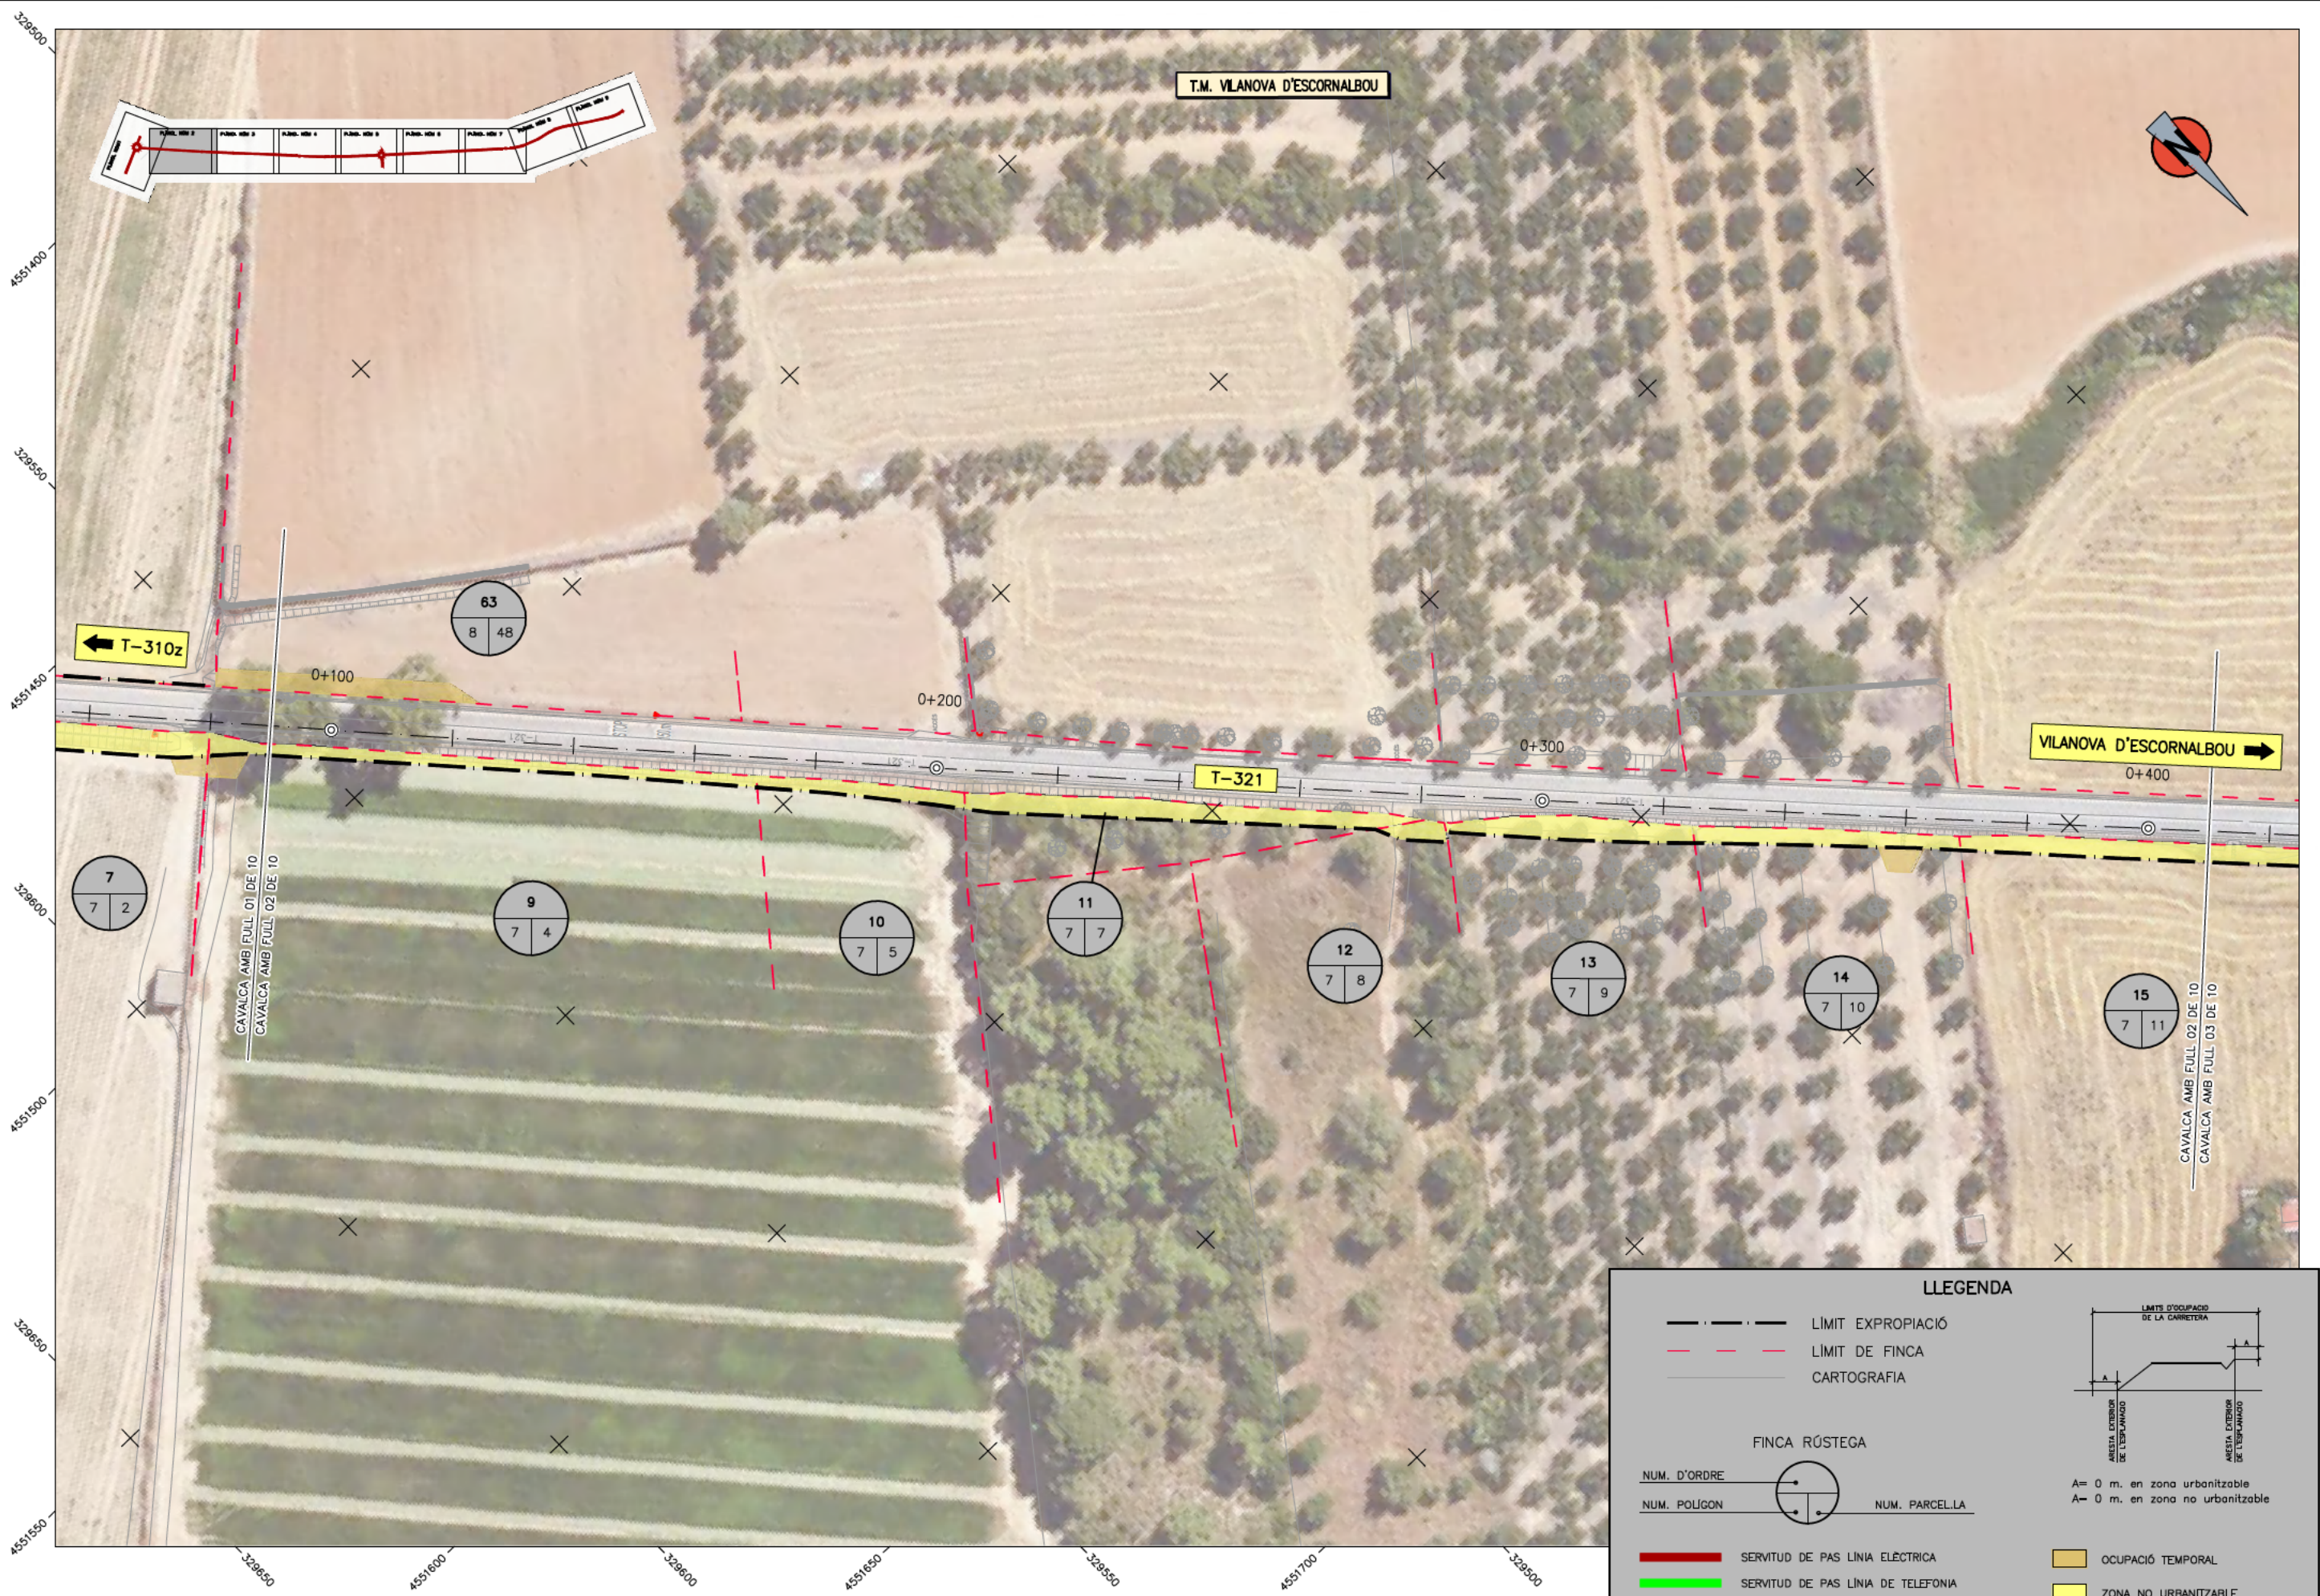

LLEENDA

- — — — — LIMIT EXPROPIACIÓ
- - - - - LIMIT DE FINCA
- — — — — CARTOGRAFIA


FINCA RÚSTEGA


NUM. D'ORDRE: NUM. POLIGON: NUM. PARCEL·LA:

SERVIDUD DE PAS LÍNEA ELÈCTRICA
 SERVIDUD DE PAS LÍNEA DE TELEFONIA
 SERVIDUD DE PAS DE CANONADA

OCUPACIÓ TEMPORAL
 ZONA NO URBANITZABLE
 ZONA URBANA O URBANITZABLE

LIMITE D'OCCUPACIÓ DE LA CARRETERA
 A= 0 m. en zona urbanitzable
 A= 0 m. en zona no urbanitzable

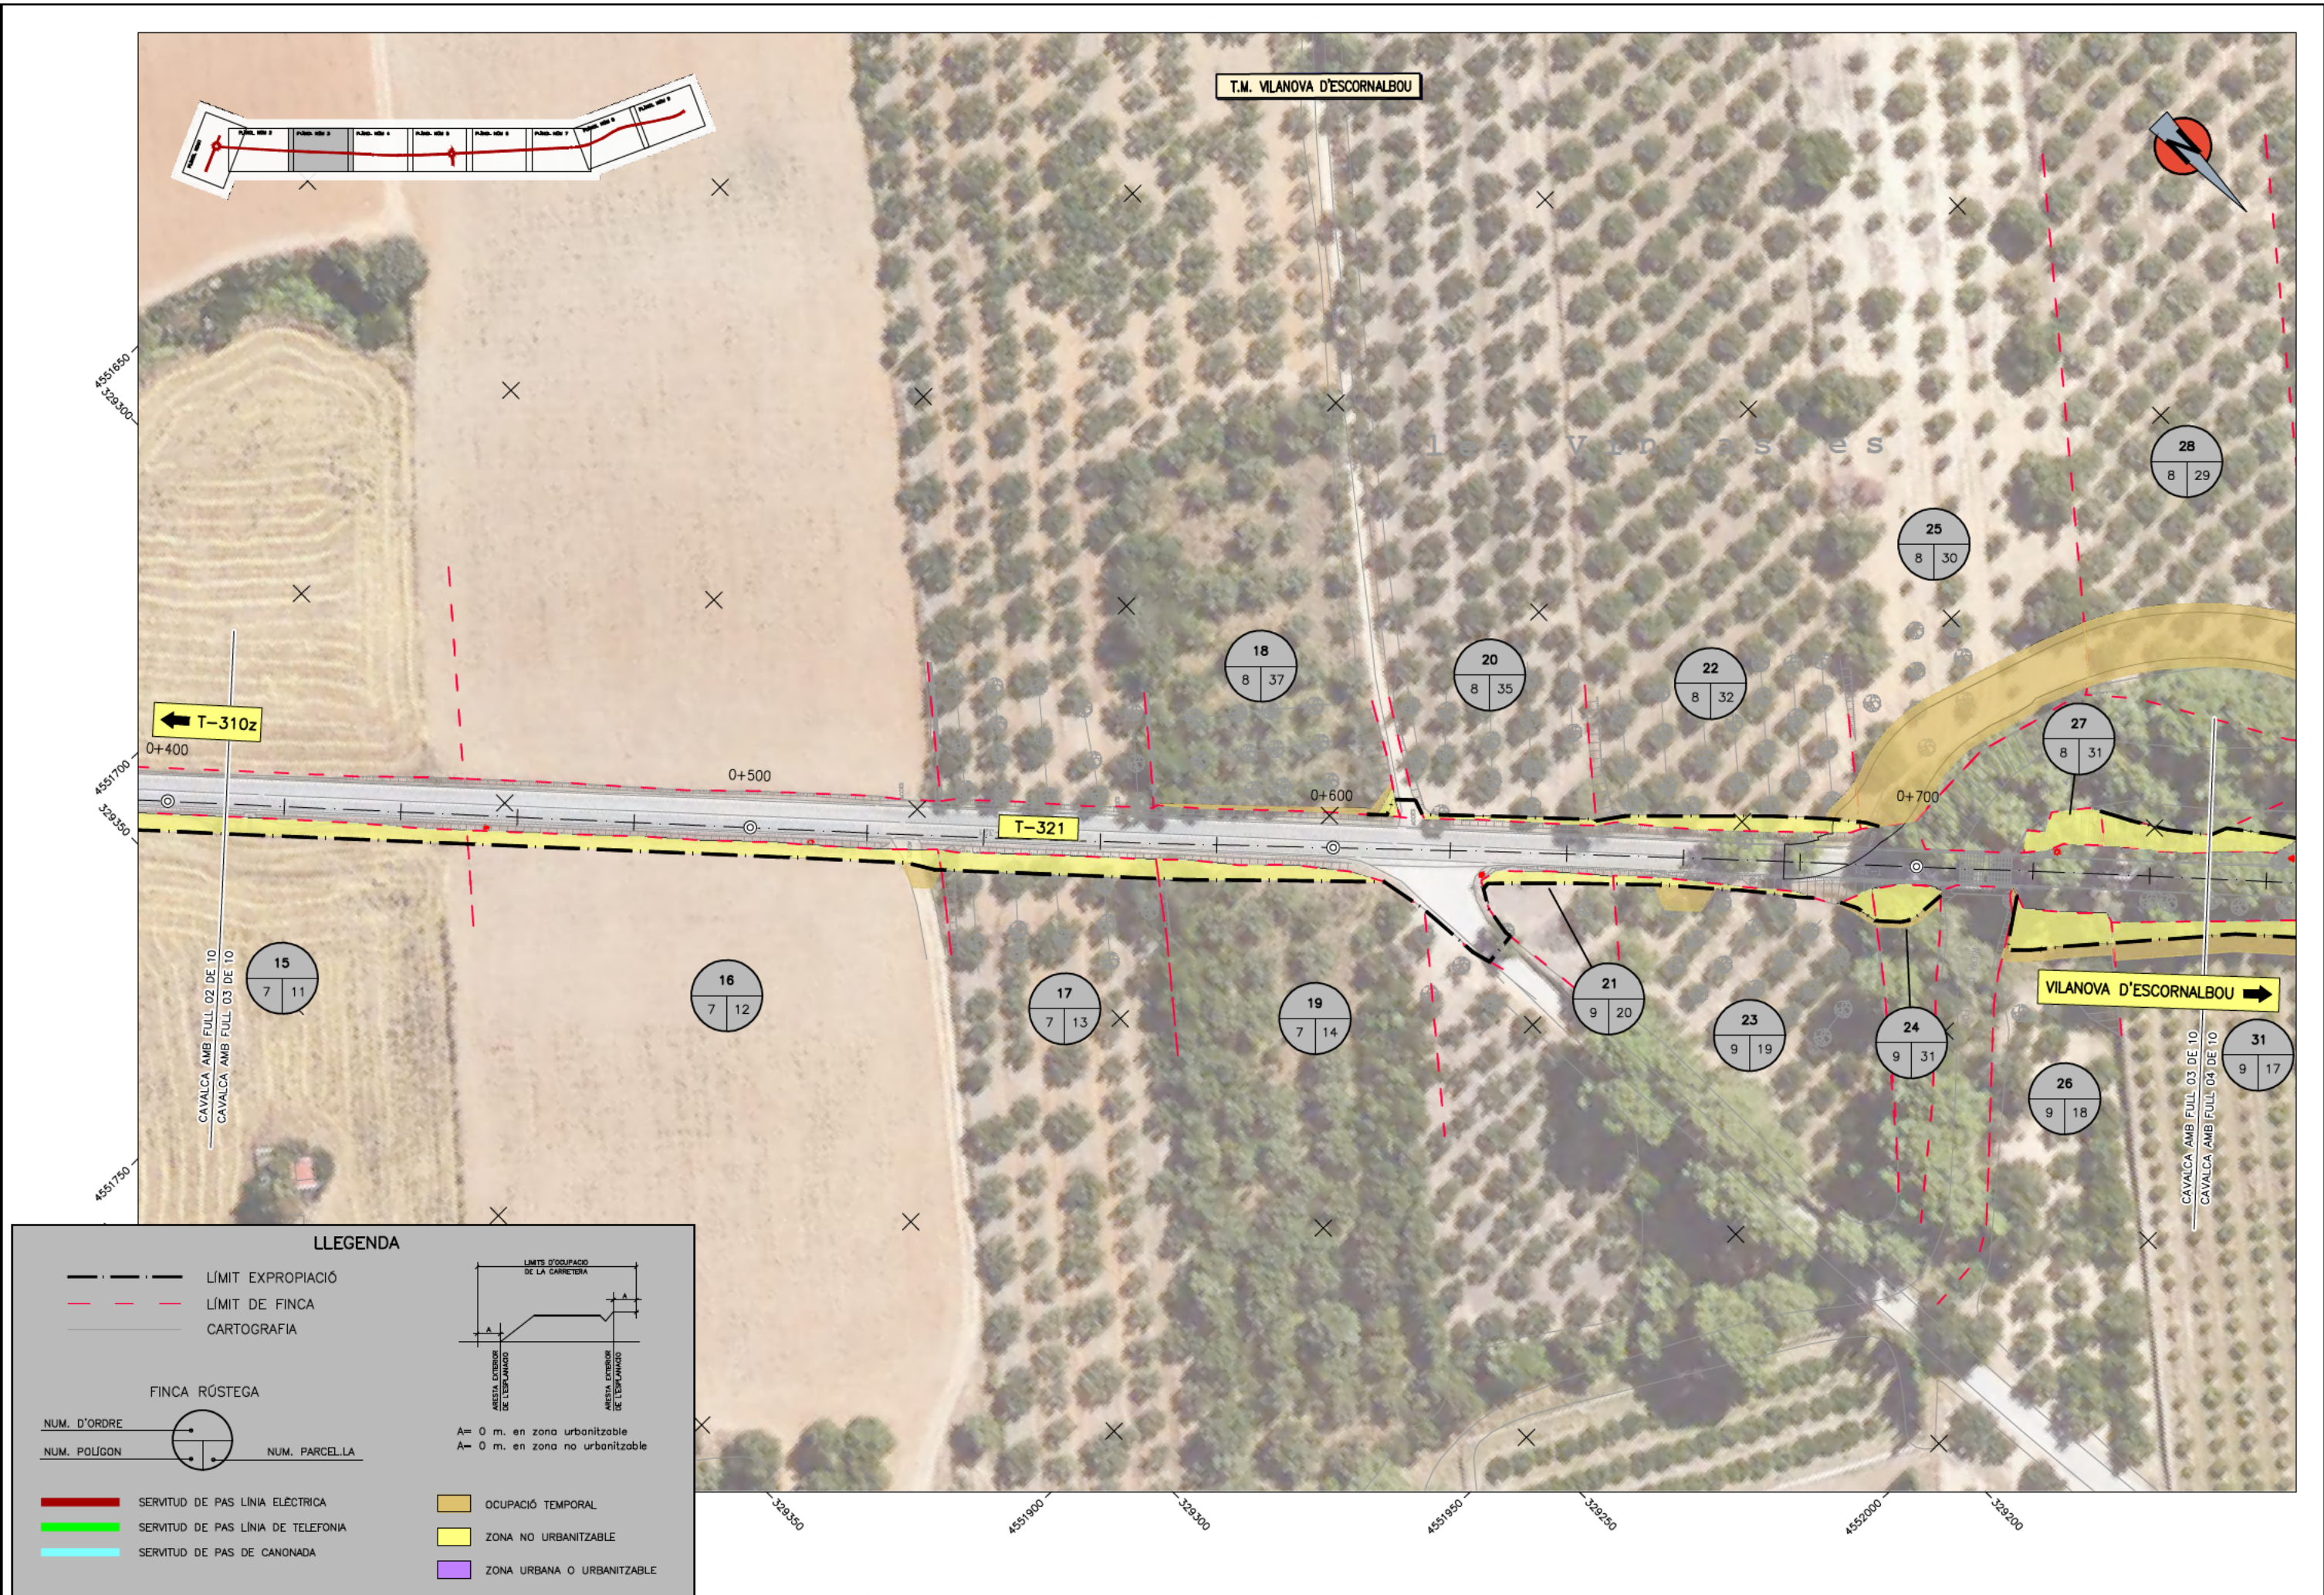

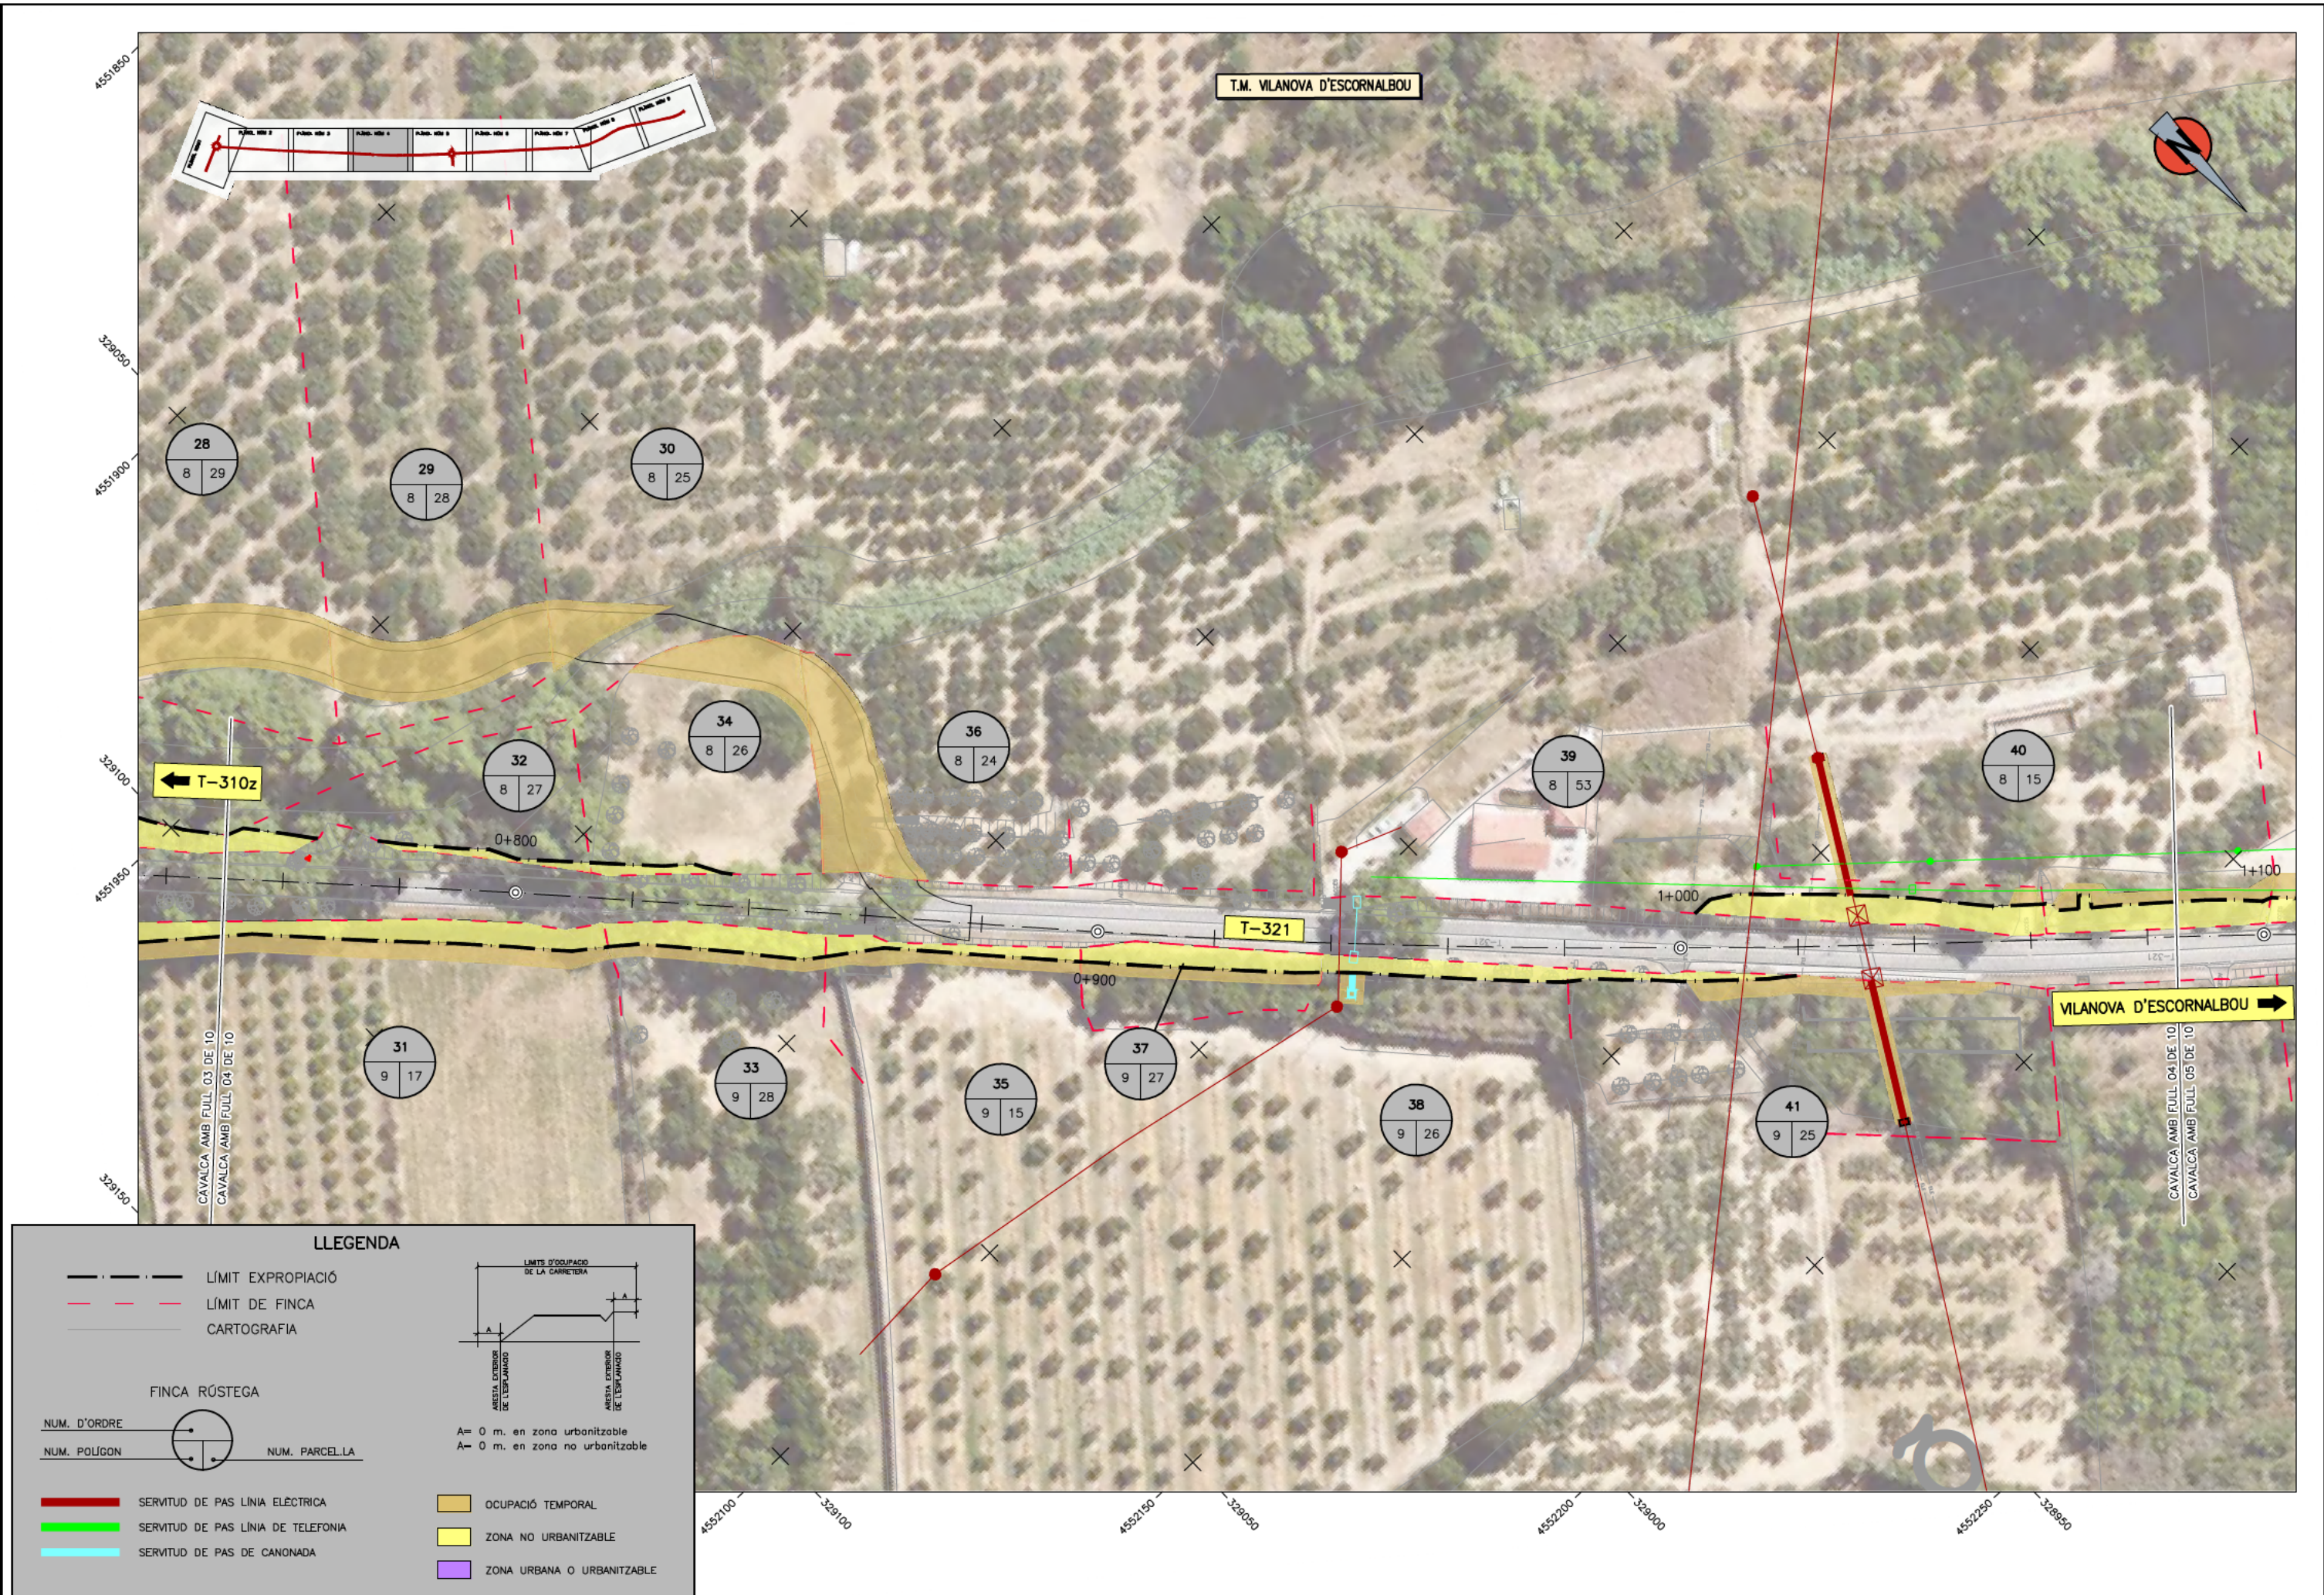

LLEENDA

- LÍMIT EXPROPIACIÓ
- - - LÍMIT DE FINCA
- CARTOGRAFIA

FINCA RÚSTEGA

NUM. D'ORDRE

NUM. POLÍGON

NUM. PARCEL·LA

--- LÍMIT D'OCCUPACIÓ DE LA CARRETERA


--- ÀREIA EXTERIOR DE L'EMPLANADÓ


--- ÀREIA EXTERIOR DE L'EMPLANADÓ


A= 0 m. en zona urbanitzable

A= 0 m. en zona no urbanitzable

- SERVITUD DE PAS LÍNIA ELÈCTRICA
- SERVITUD DE PAS LÍNIA DE TELEFONIA
- SERVITUD DE PAS DE CANONADA
- OCUPACIÓ TEMPORAL
- ZONA NO URBANITZABLE
- ZONA URBANA O URBANITZABLE

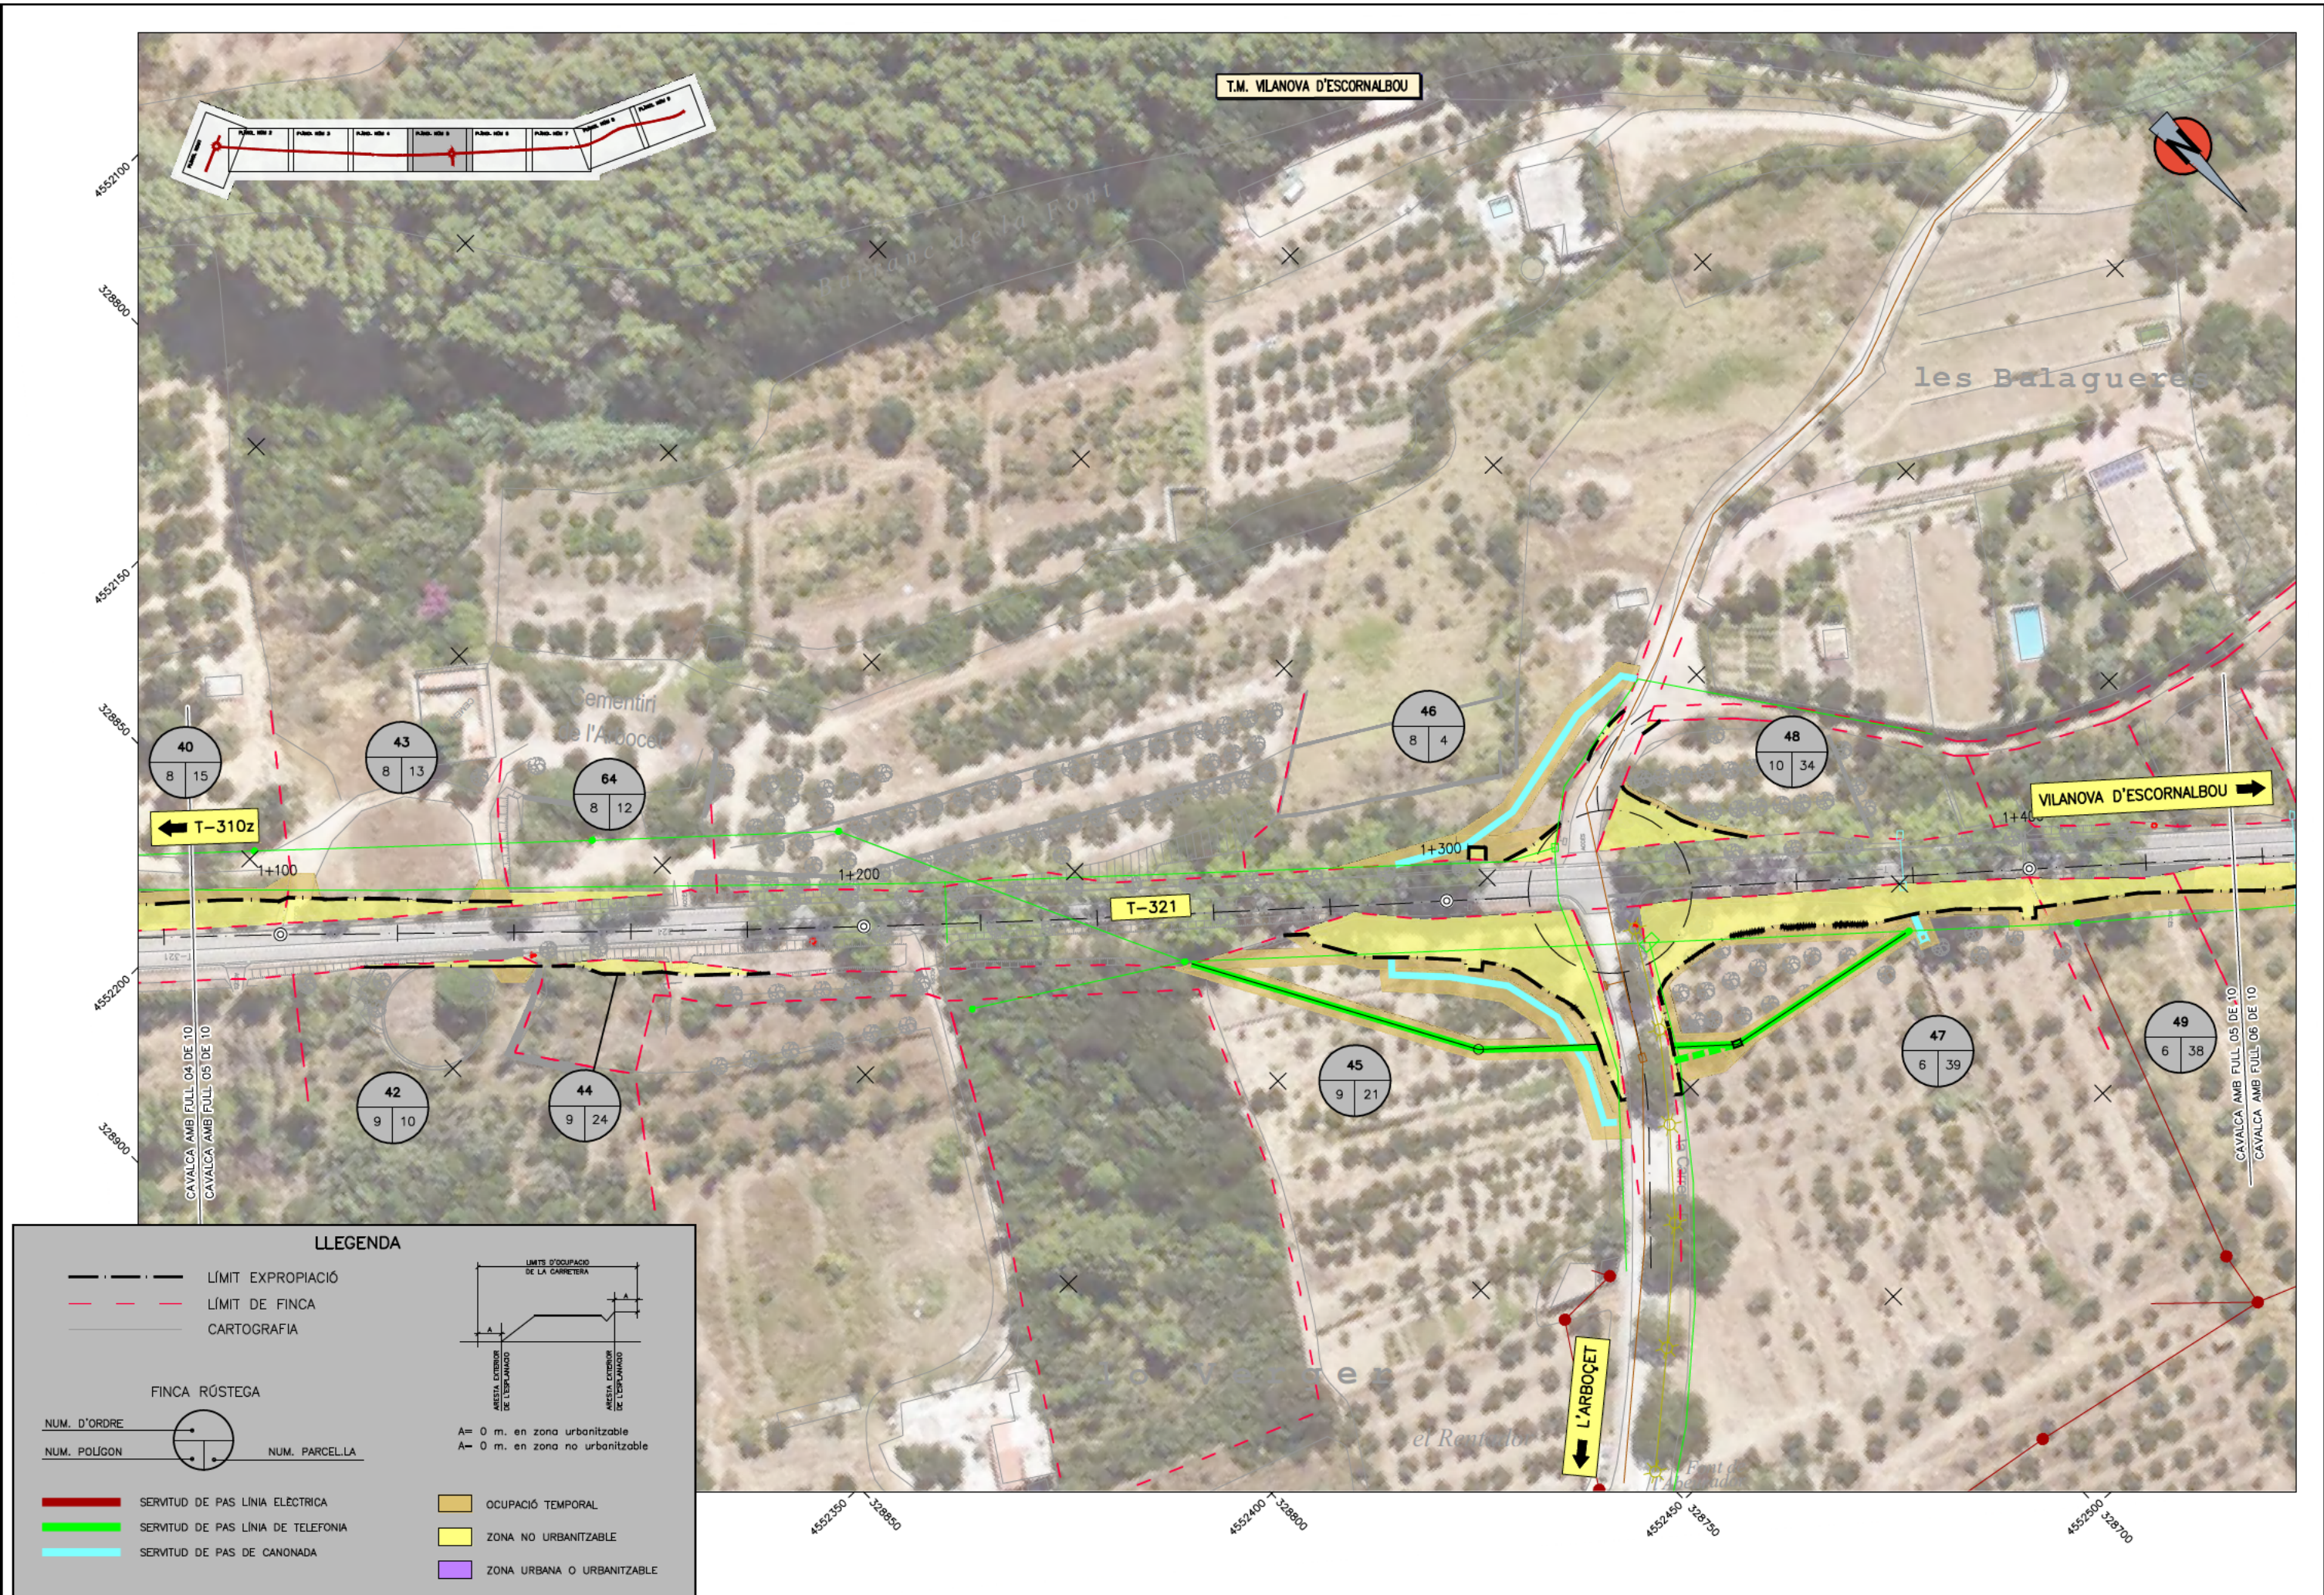

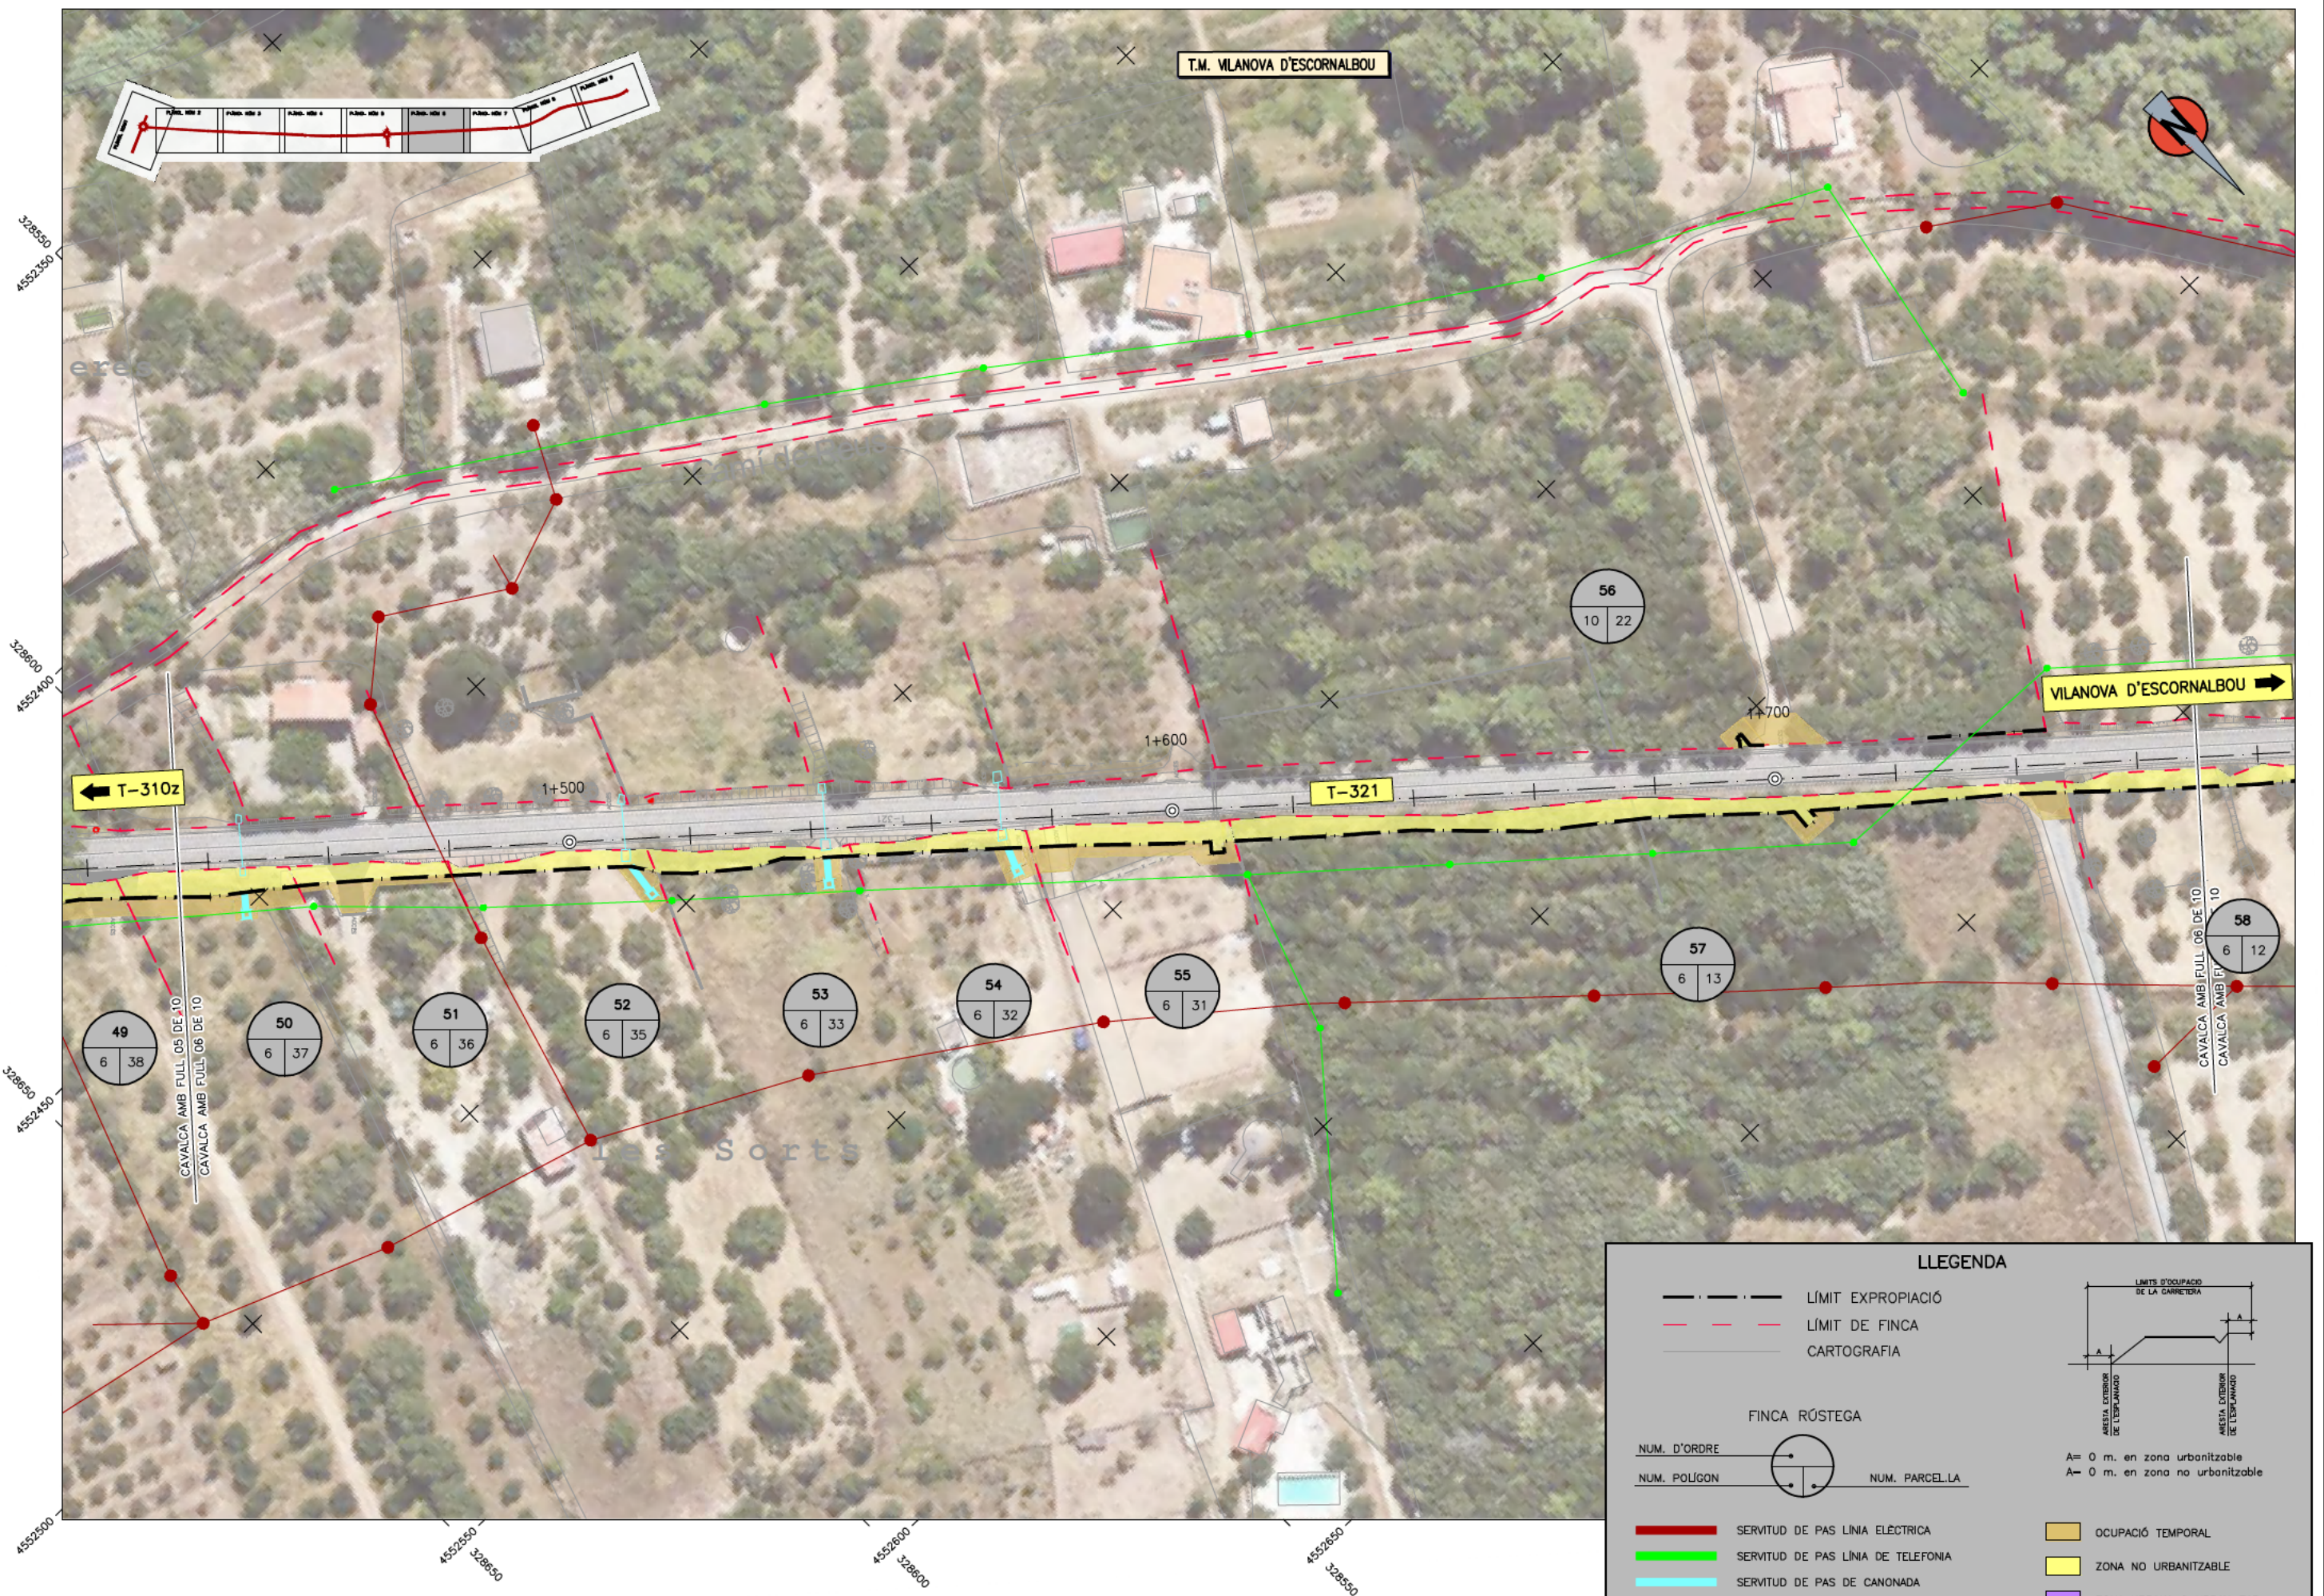

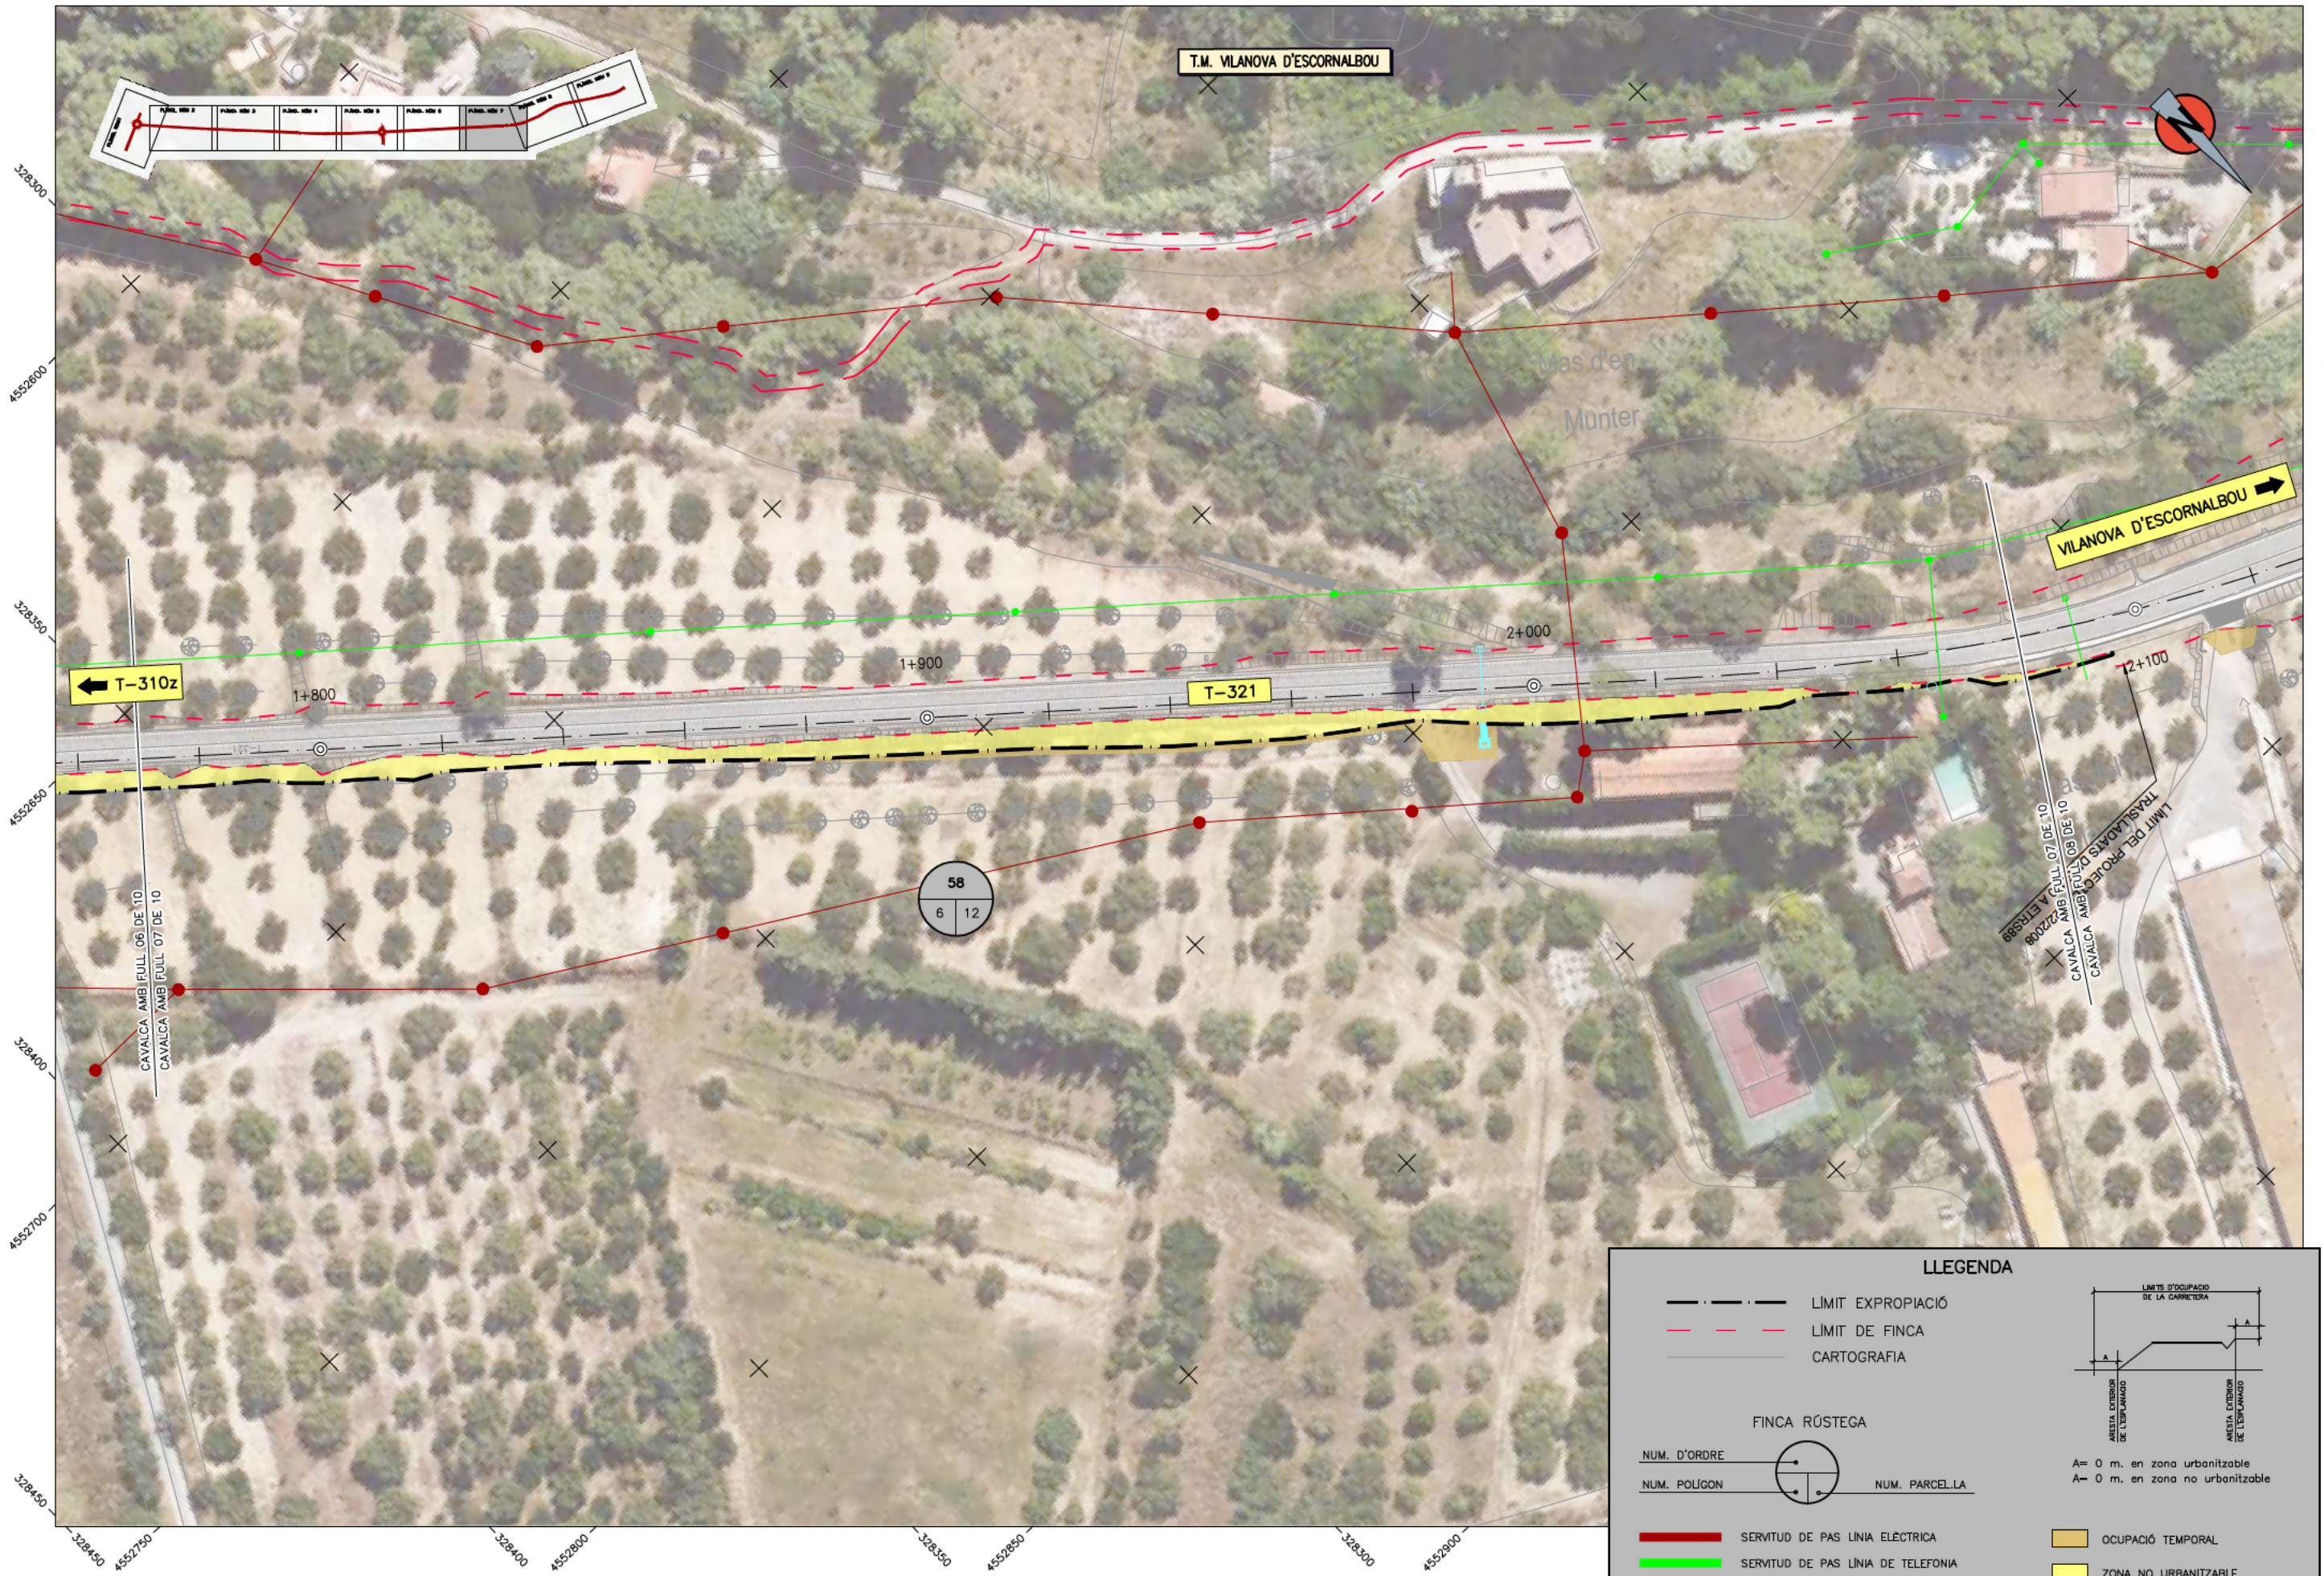

LLEENDA

- LIMIT EXPROPIACIÓ
- - - - - LIMIT DE FINCA
- CARTOGRAFIA

FINCA RÚSTEGA

NUM. D'ORDRE NUM. POLÍGON NUM. PARCEL·LA

- SERVIDUT DE PAS LÍNEA ELÈCTRICA
- SERVIDUT DE PAS LÍNEA DE TELEFONIA
- SERVIDUT DE PAS DE CANONADA
- OCUPACIÓ TEMPORAL
- ZONA NO URBANITZABLE
- ZONA URBANA O URBANITZABLE

LIMITS D'OCCUPACIÓ DE LA CARRETERA

A= 0 m. en zona urbanitzable
A= 0 m. en zona no urbanitzable



LLEENDA

- LIMIT EXPROPIACIÓ
- - - - - LIMIT DE FINCA
- CARTOGRAFIA


FINCA RÚSTEGA

NUM. D'ORDRE NUM. POLIGON NUM. PARCEL·LA

SERVIDUT DE PAS LÍNIA ELÈCTRICA
 SERVIDUT DE PAS LÍNIA DE TELEFONIA
 SERVIDUT DE PAS DE CANONADA

OCUPACIÓ TEMPORAL
 ZONA NO URBANITZABLE
 ZONA URBANA O URBANITZABLE

LIMITS D'OCCUPACIÓ DE LA CARRETERA
 A= 0 m. en zona urbanitzable
 A= 0 m. en zona no urbanitzable

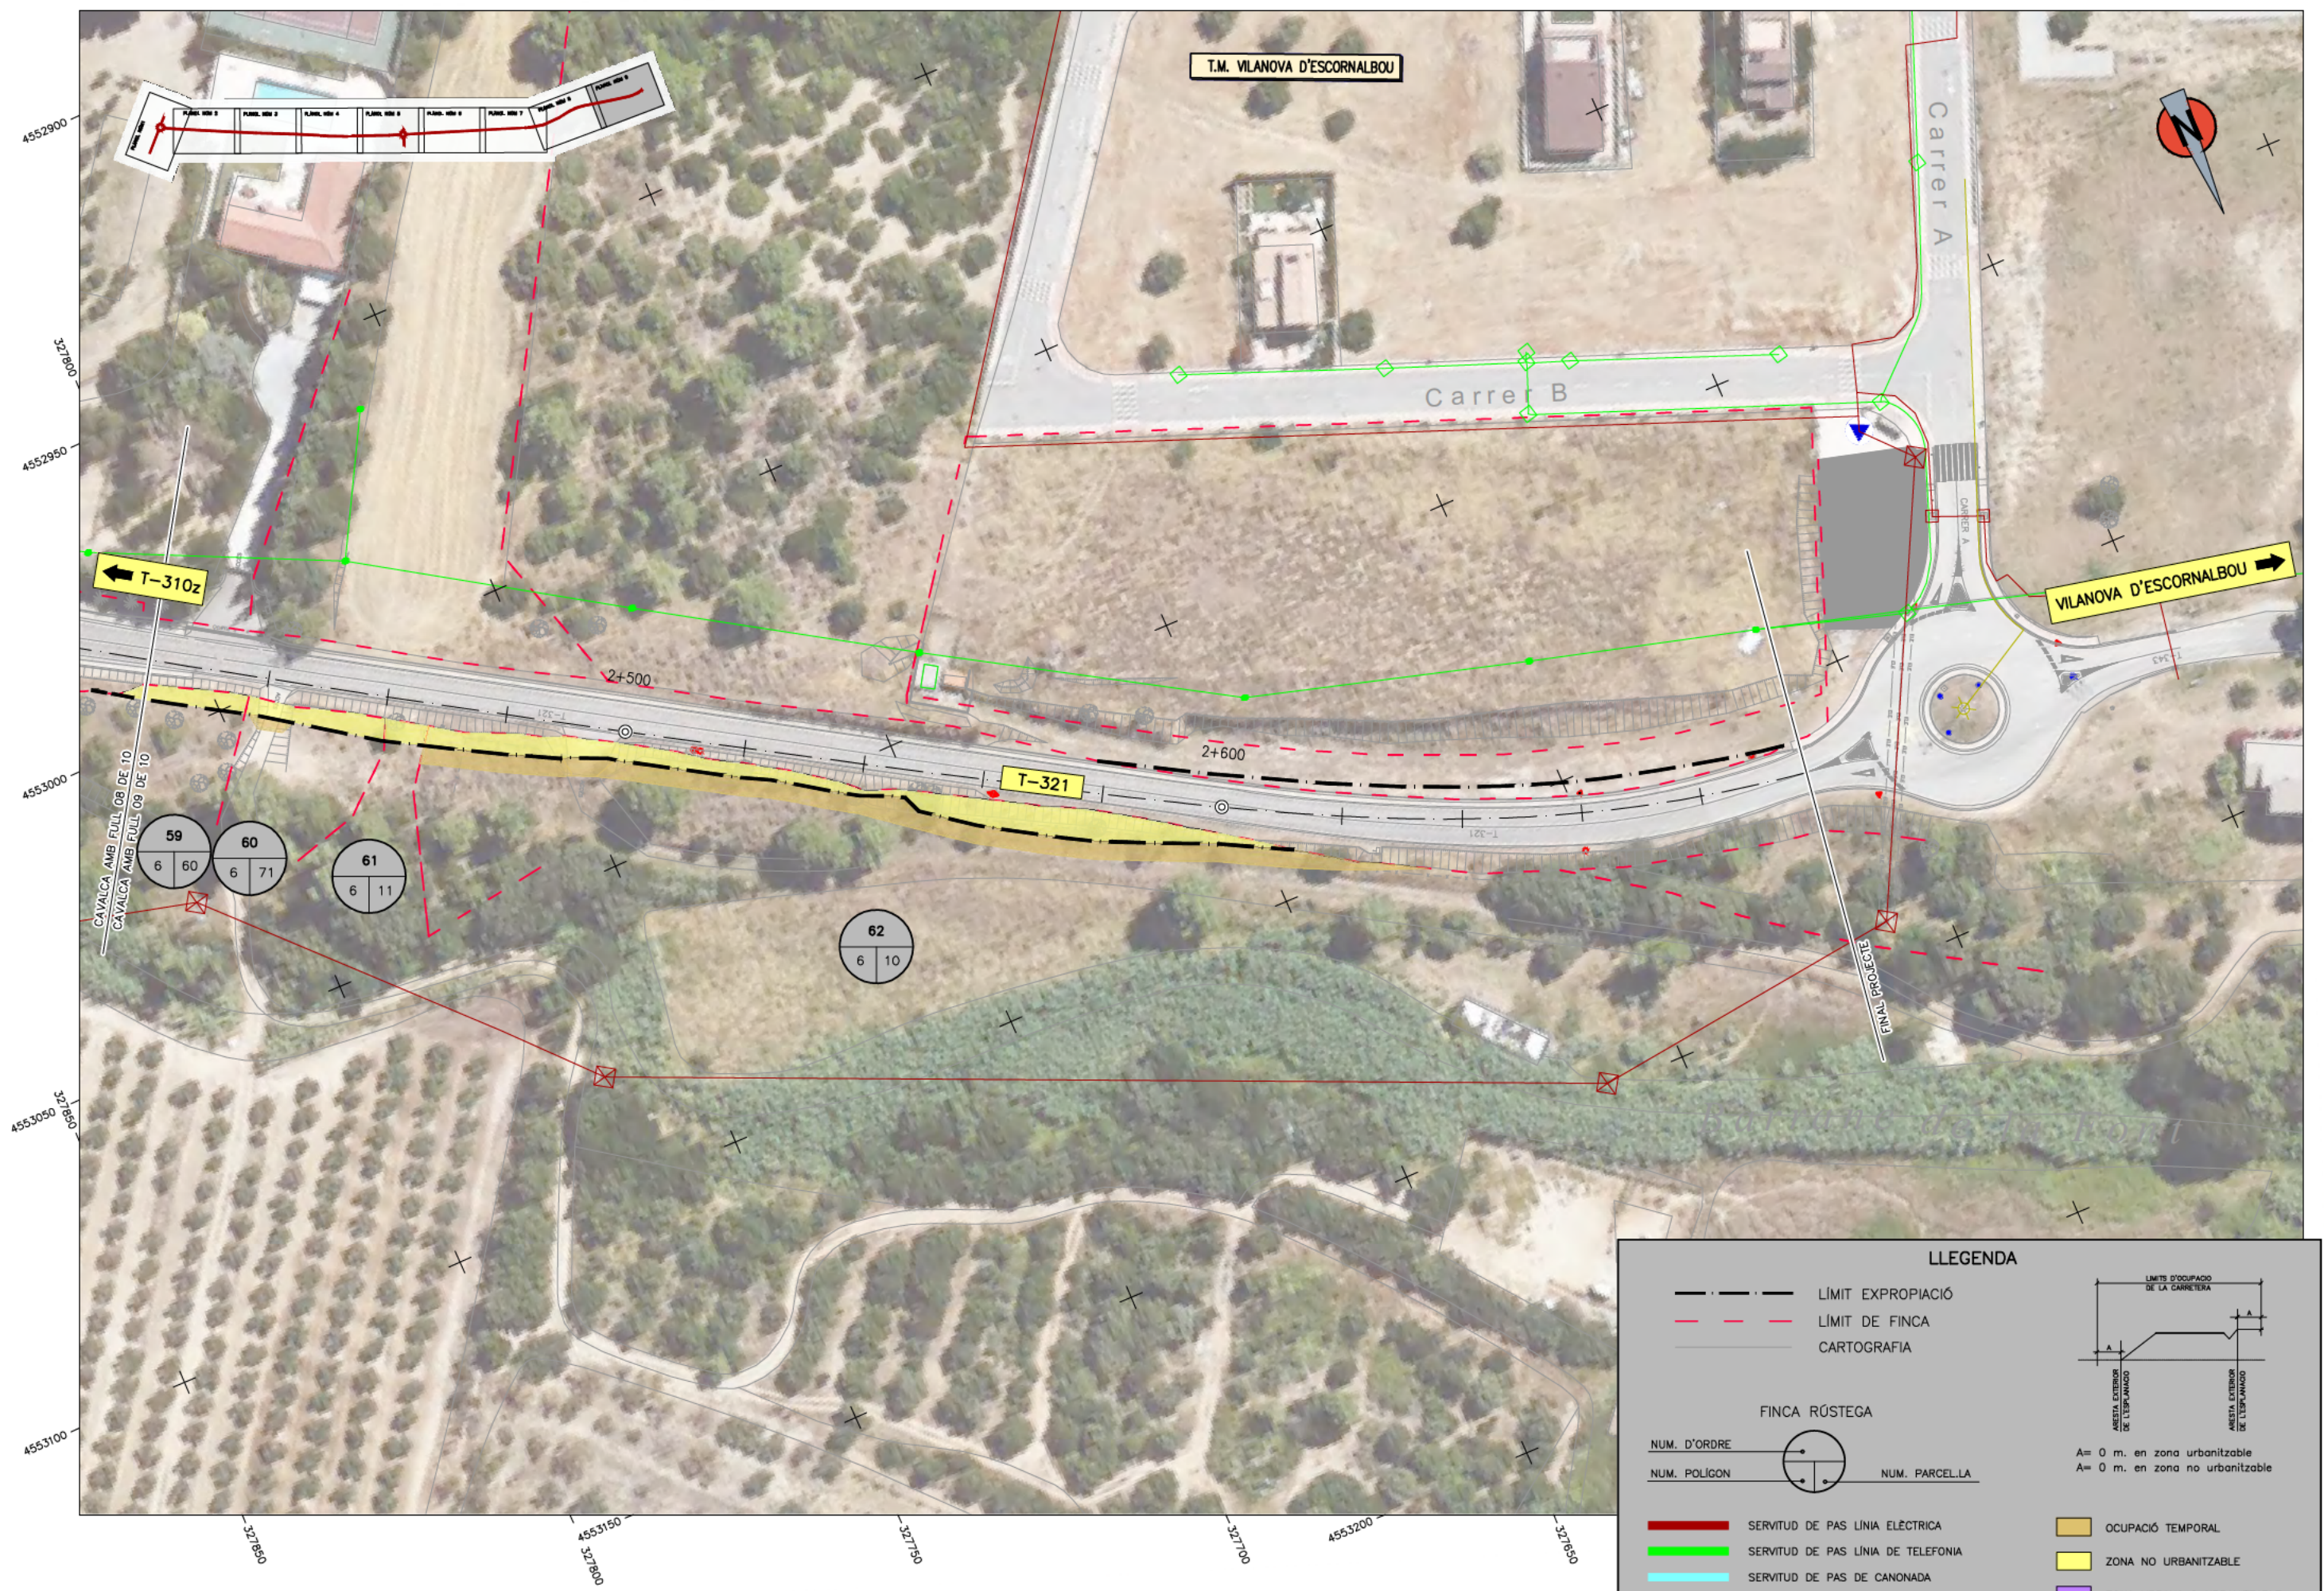

LLEENDA

- LIMIT EXPROPIACIÓ
- - - - - LIMIT DE FINCA
- CARTOGRAFIA

FINCA RÚSTEGA

NUM. D'ORDRE NUM. POLIGON NUM. PARCEL·LA

SERVIDUT DE PAS LÍNIA ELÈCTRICA
 SERVIDUT DE PAS LÍNIA DE TELEFONIA
 SERVIDUT DE PAS DE CANONADA

OCUPACIÓ TEMPORAL
 ZONA NO URBANITZABLE
 ZONA URBANA O URBANITZABLE

LIMITS D'OCCUPACIÓ DE LA CARRETERA

A= 0 m. en zona urbanitzable
 A= 0 m. en zona no urbanitzable