

Annex n.º 7



FINCA	SUPERFICIE EXPROPIACIÓ	OCUPACIÓ TEMPORAL
10	15.0 m ²	21.0m ²

SIGNES CONVENCIONALS

- - - - - LIMIT D'EXPROPIACIÓ
 - - - - - LIMIT DE FINCA

NUM. D'ORDE:
 NUM. POLIGON:
 NUM. PARCEL·LA:

A= 0 m. en zona urbanitzable
 A= 0 m. en zona no urbanitzable



Cal Milionari

Porrera

Avinguda del Doctor Vidal i Barraquer

Casa


3
0319807CF2601G

TP-7401

FINCA	SUPERFICIE EXPROPIACIÓ	OCUPACIÓ TEMPORAL
11	0.00m ²	271.00m ²

SIGNES CONVENCIONALS

A= 0 m. en zona urbanitzable
 A= 0 m. en zona no urbanitzable

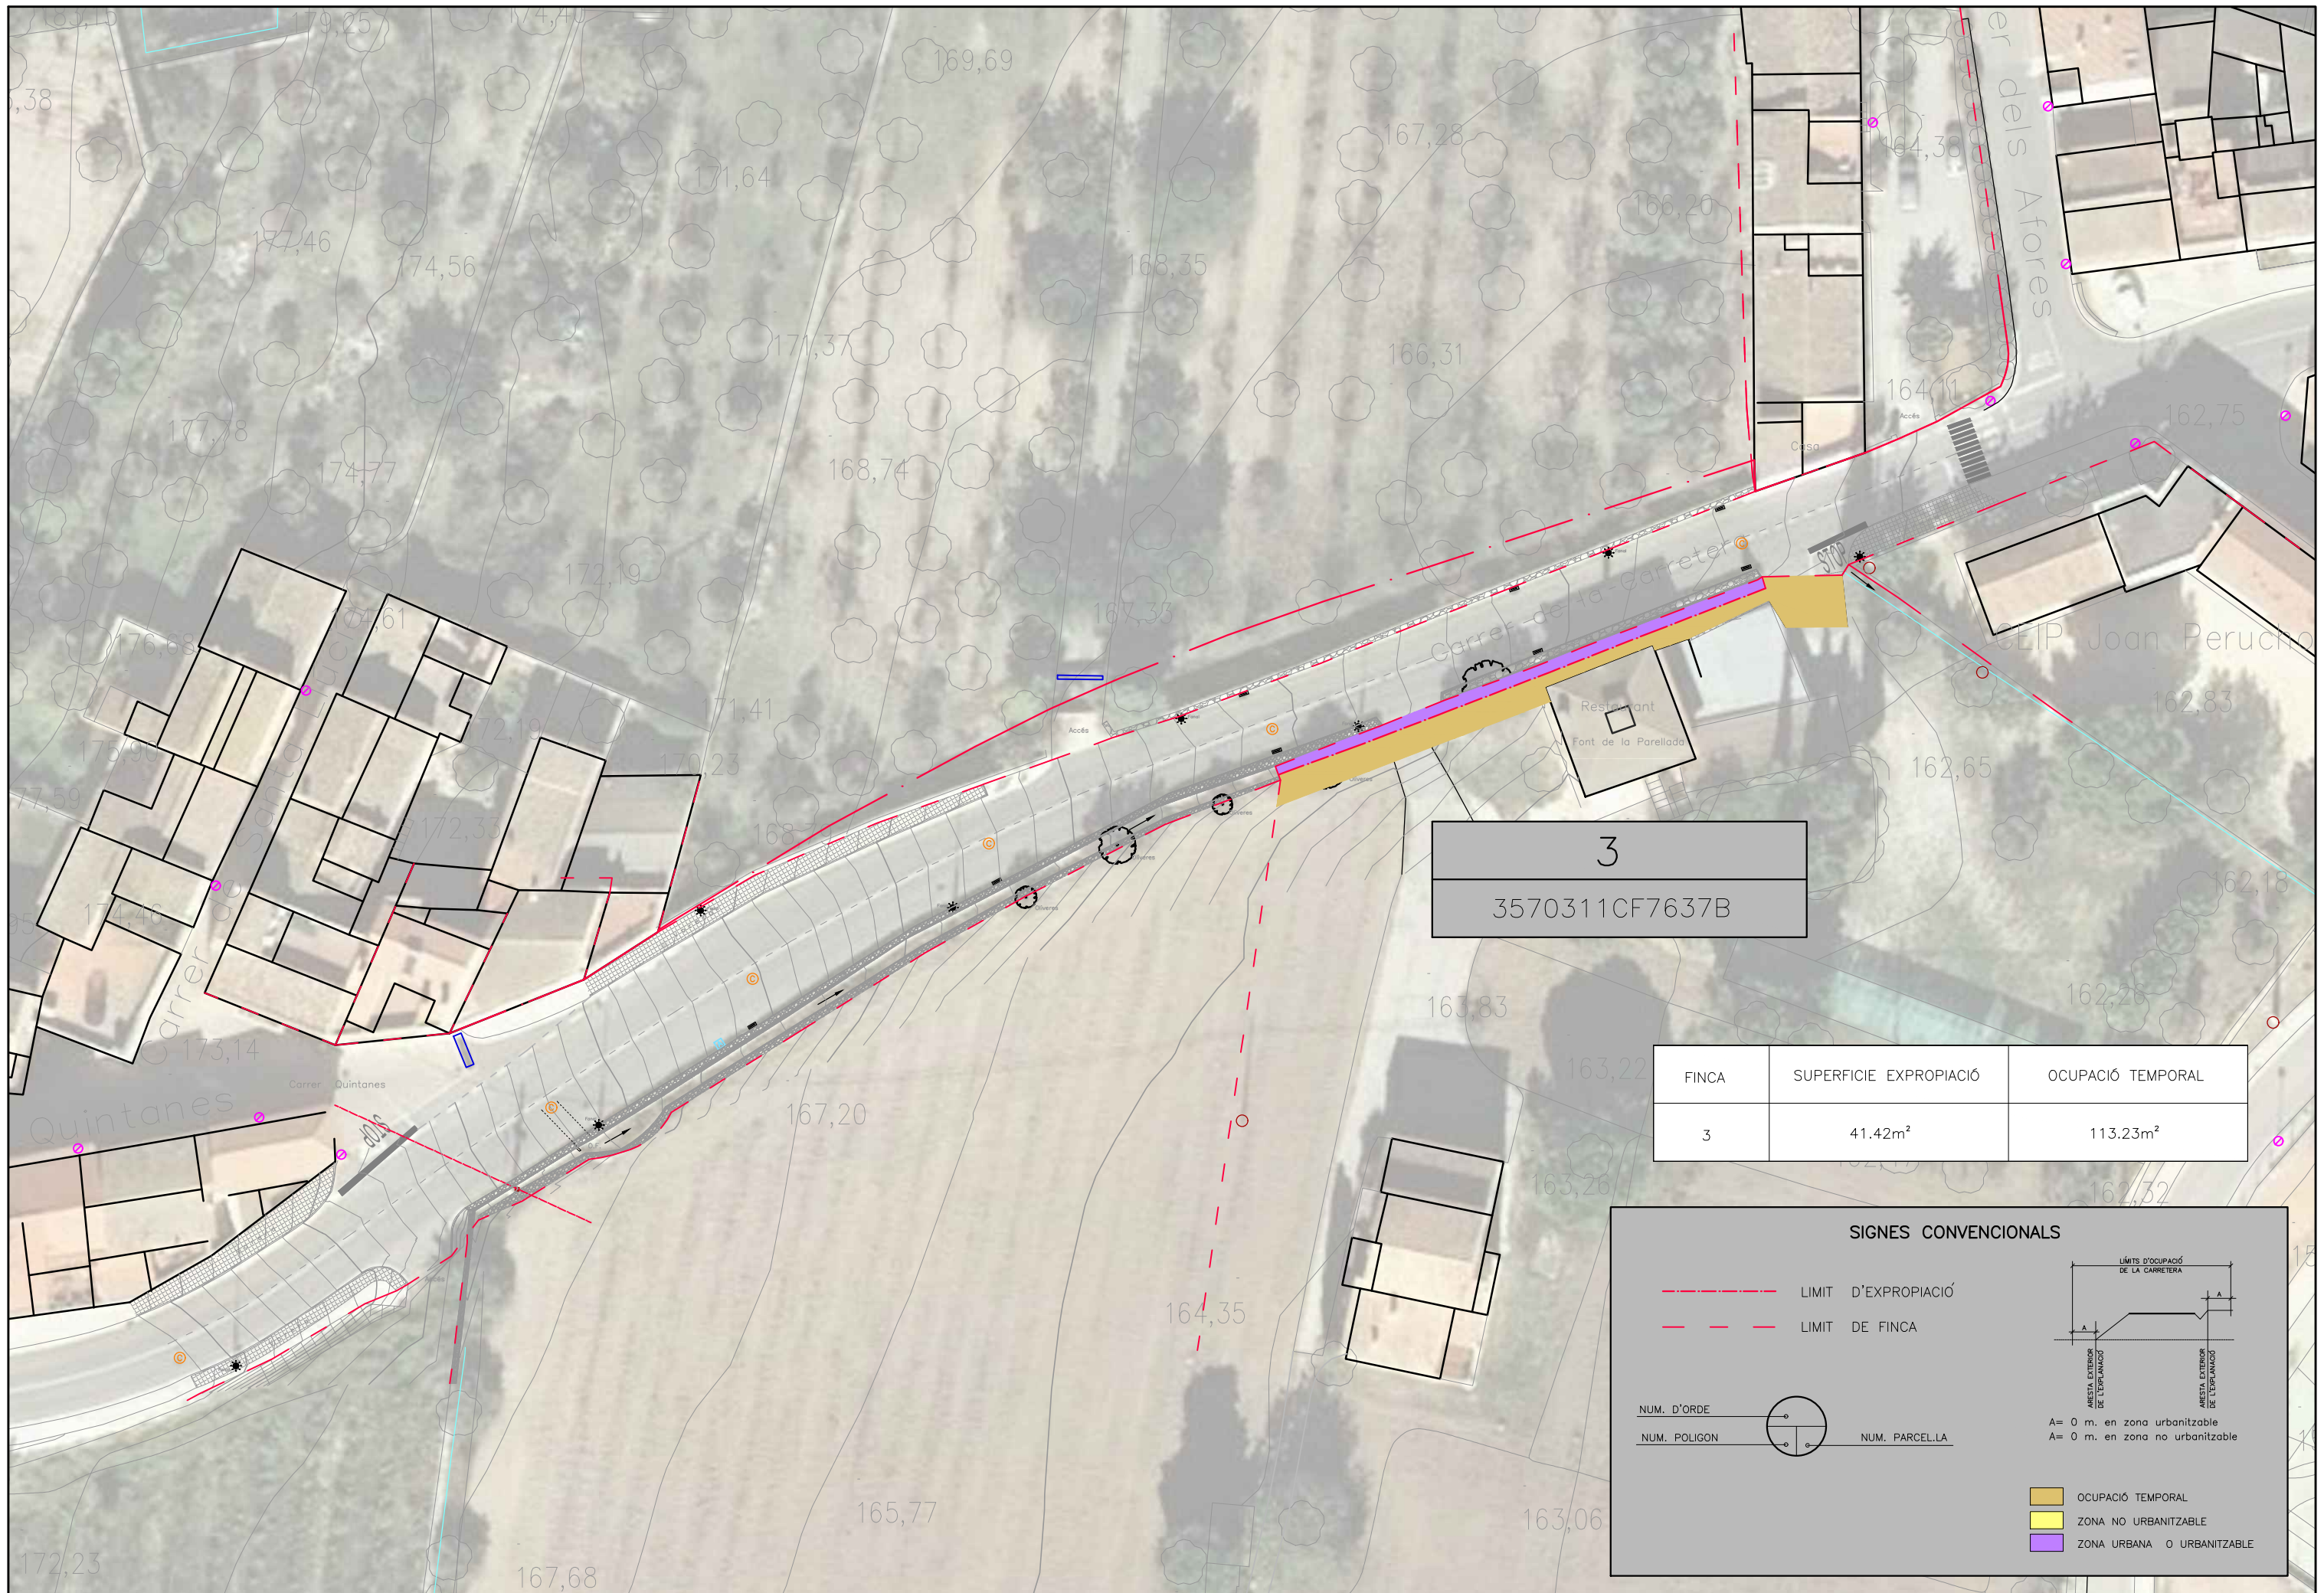

3
3570311CF7637B

FINCA	SUPERFICIE EXPROPIACIÓ	OCUPACIÓ TEMPORAL
3	41.42m ²	113.23m ²

SIGNES CONVENCIONALS


- - - - - LIMIT D'EXPROPIACIÓ
 - - - - - LIMIT DE FINCA

NUM. D'ORDE
 NUM. POLIGON

NUM. PARCEL·LA

LÍMITS D'OCUPACIÓ DE LA CARRETERA
 ARESTA EXTERIOR DE L'EMPLANÇAMENT
 A = 0 m. en zona urbanitzable
 A = 0 m. en zona no urbanitzable

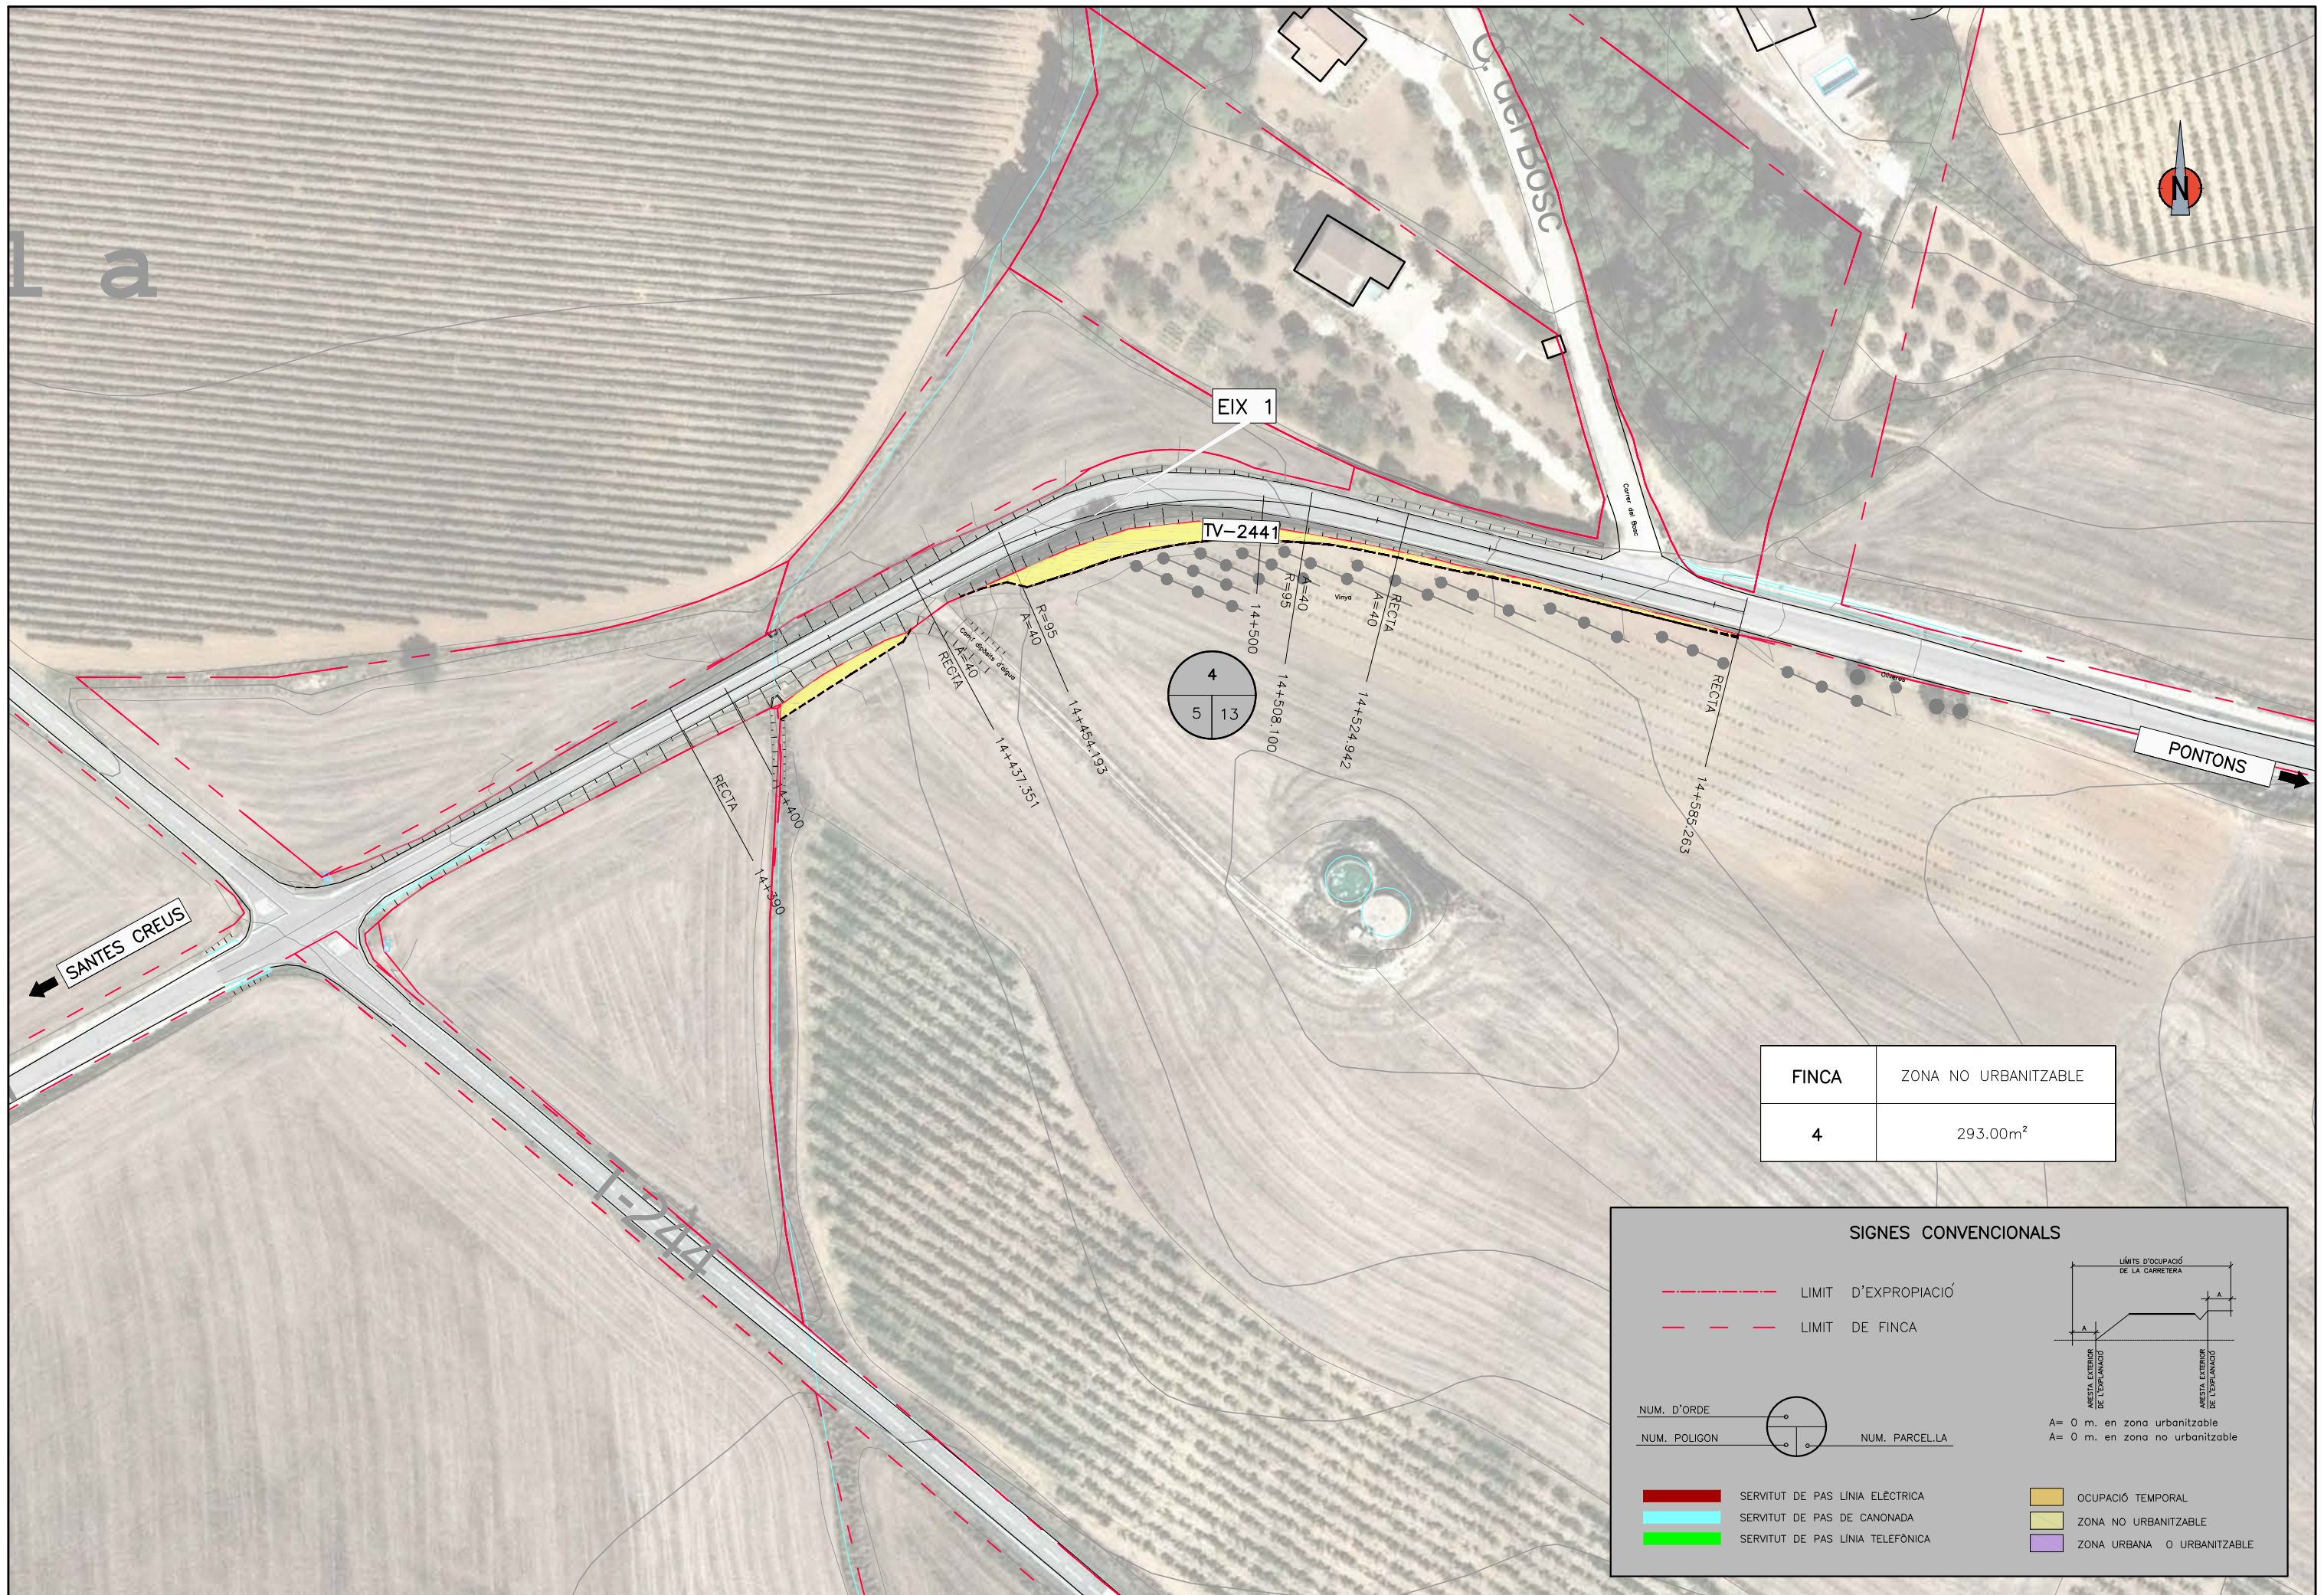


OCUPACIÓ TEMPORAL
 ZONA NO URBANITZABLE
 ZONA URBANA O URBANITZABLE






 

 
FINCA	ZONA NO URBANITZABLE
4	293.00m ²


SIGNES CONVENCIONALS

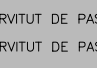- - - - - LIMIT D'EXPROPIACIÓ
 - - - - - LIMIT DE FINCA


NUM. D'ORDE  NUM. POLIGON  NUM. PARCEL·LA 

 SERVITUT DE PAS LÍNIA ELÈCTRICA
 SERVITUT DE PAS DE CANONADA
 SERVITUT DE PAS LÍNIA TELEFÒNICA

 OCUPACIÓ TEMPORAL
 ZONA NO URBANITZABLE
 ZONA URBANA O URBANITZABLE

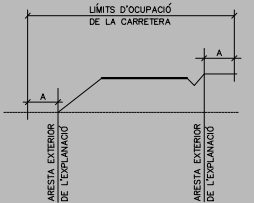

LÍMITS D'OcupACIÓ DE LA CARRETERA
 A = 0 m. en zona urbanitzable
 A = 0 m. en zona no urbanitzable

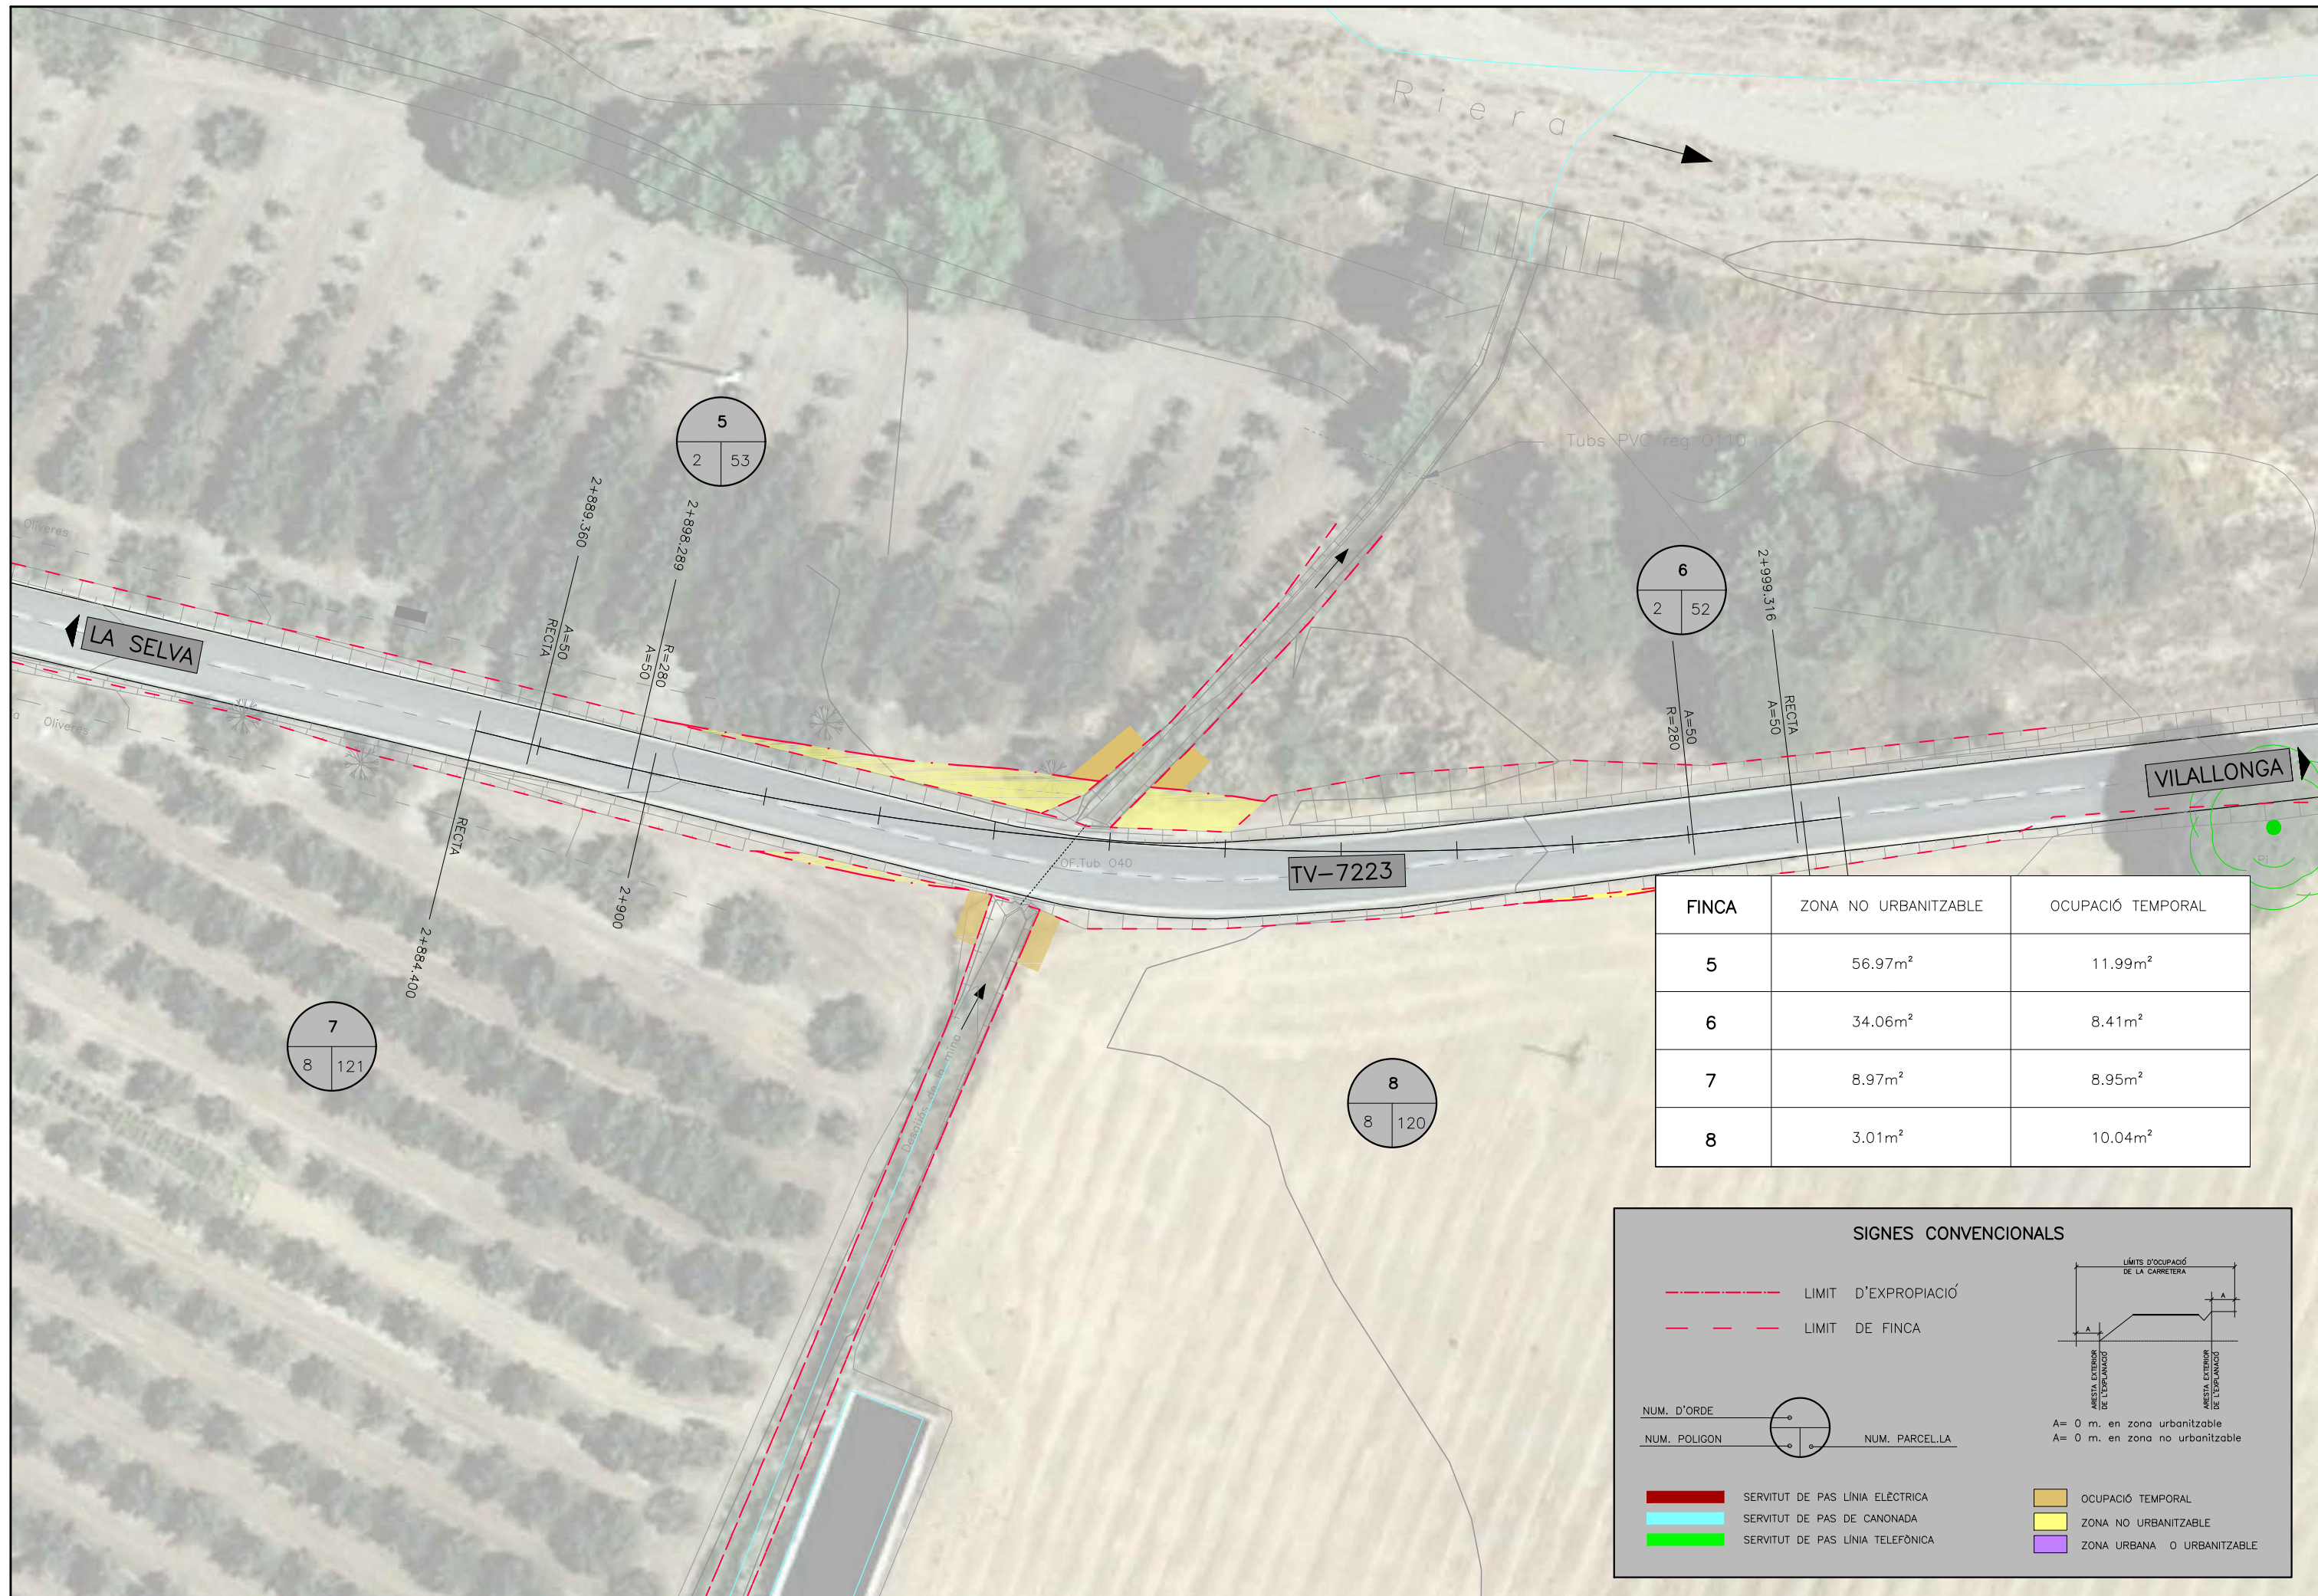

FINCA	ZONA NO URBANITZABLE	OCUPACIÓ TEMPORAL
5	56.97m ²	11.99m ²
6	34.06m ²	8.41m ²
7	8.97m ²	8.95m ²
8	3.01m ²	10.04m ²

SIGNES CONVENCIONALS


- - - - - LIMIT D'EXPROPIACIÓ
 - - - - - LIMIT DE FINCA

NUM. D'ORDE:
 NUM. POLIGON: NUM. PARCEL·LA:

SERVITUT DE PAS LÍNIA ELÈCTRICA
 SERVITUT DE PAS DE CANONADA
 SERVITUT DE PAS LÍNIA TELEFÒNICA

OCUPACIÓ TEMPORAL
 ZONA NO URBANITZABLE
 ZONA URBANA O URBANITZABLE

LÍMITS D'OCUPACIÓ DE LA CARRETERA
 A = 0 m. en zona urbanitzable
 A = 0 m. en zona no urbanitzable

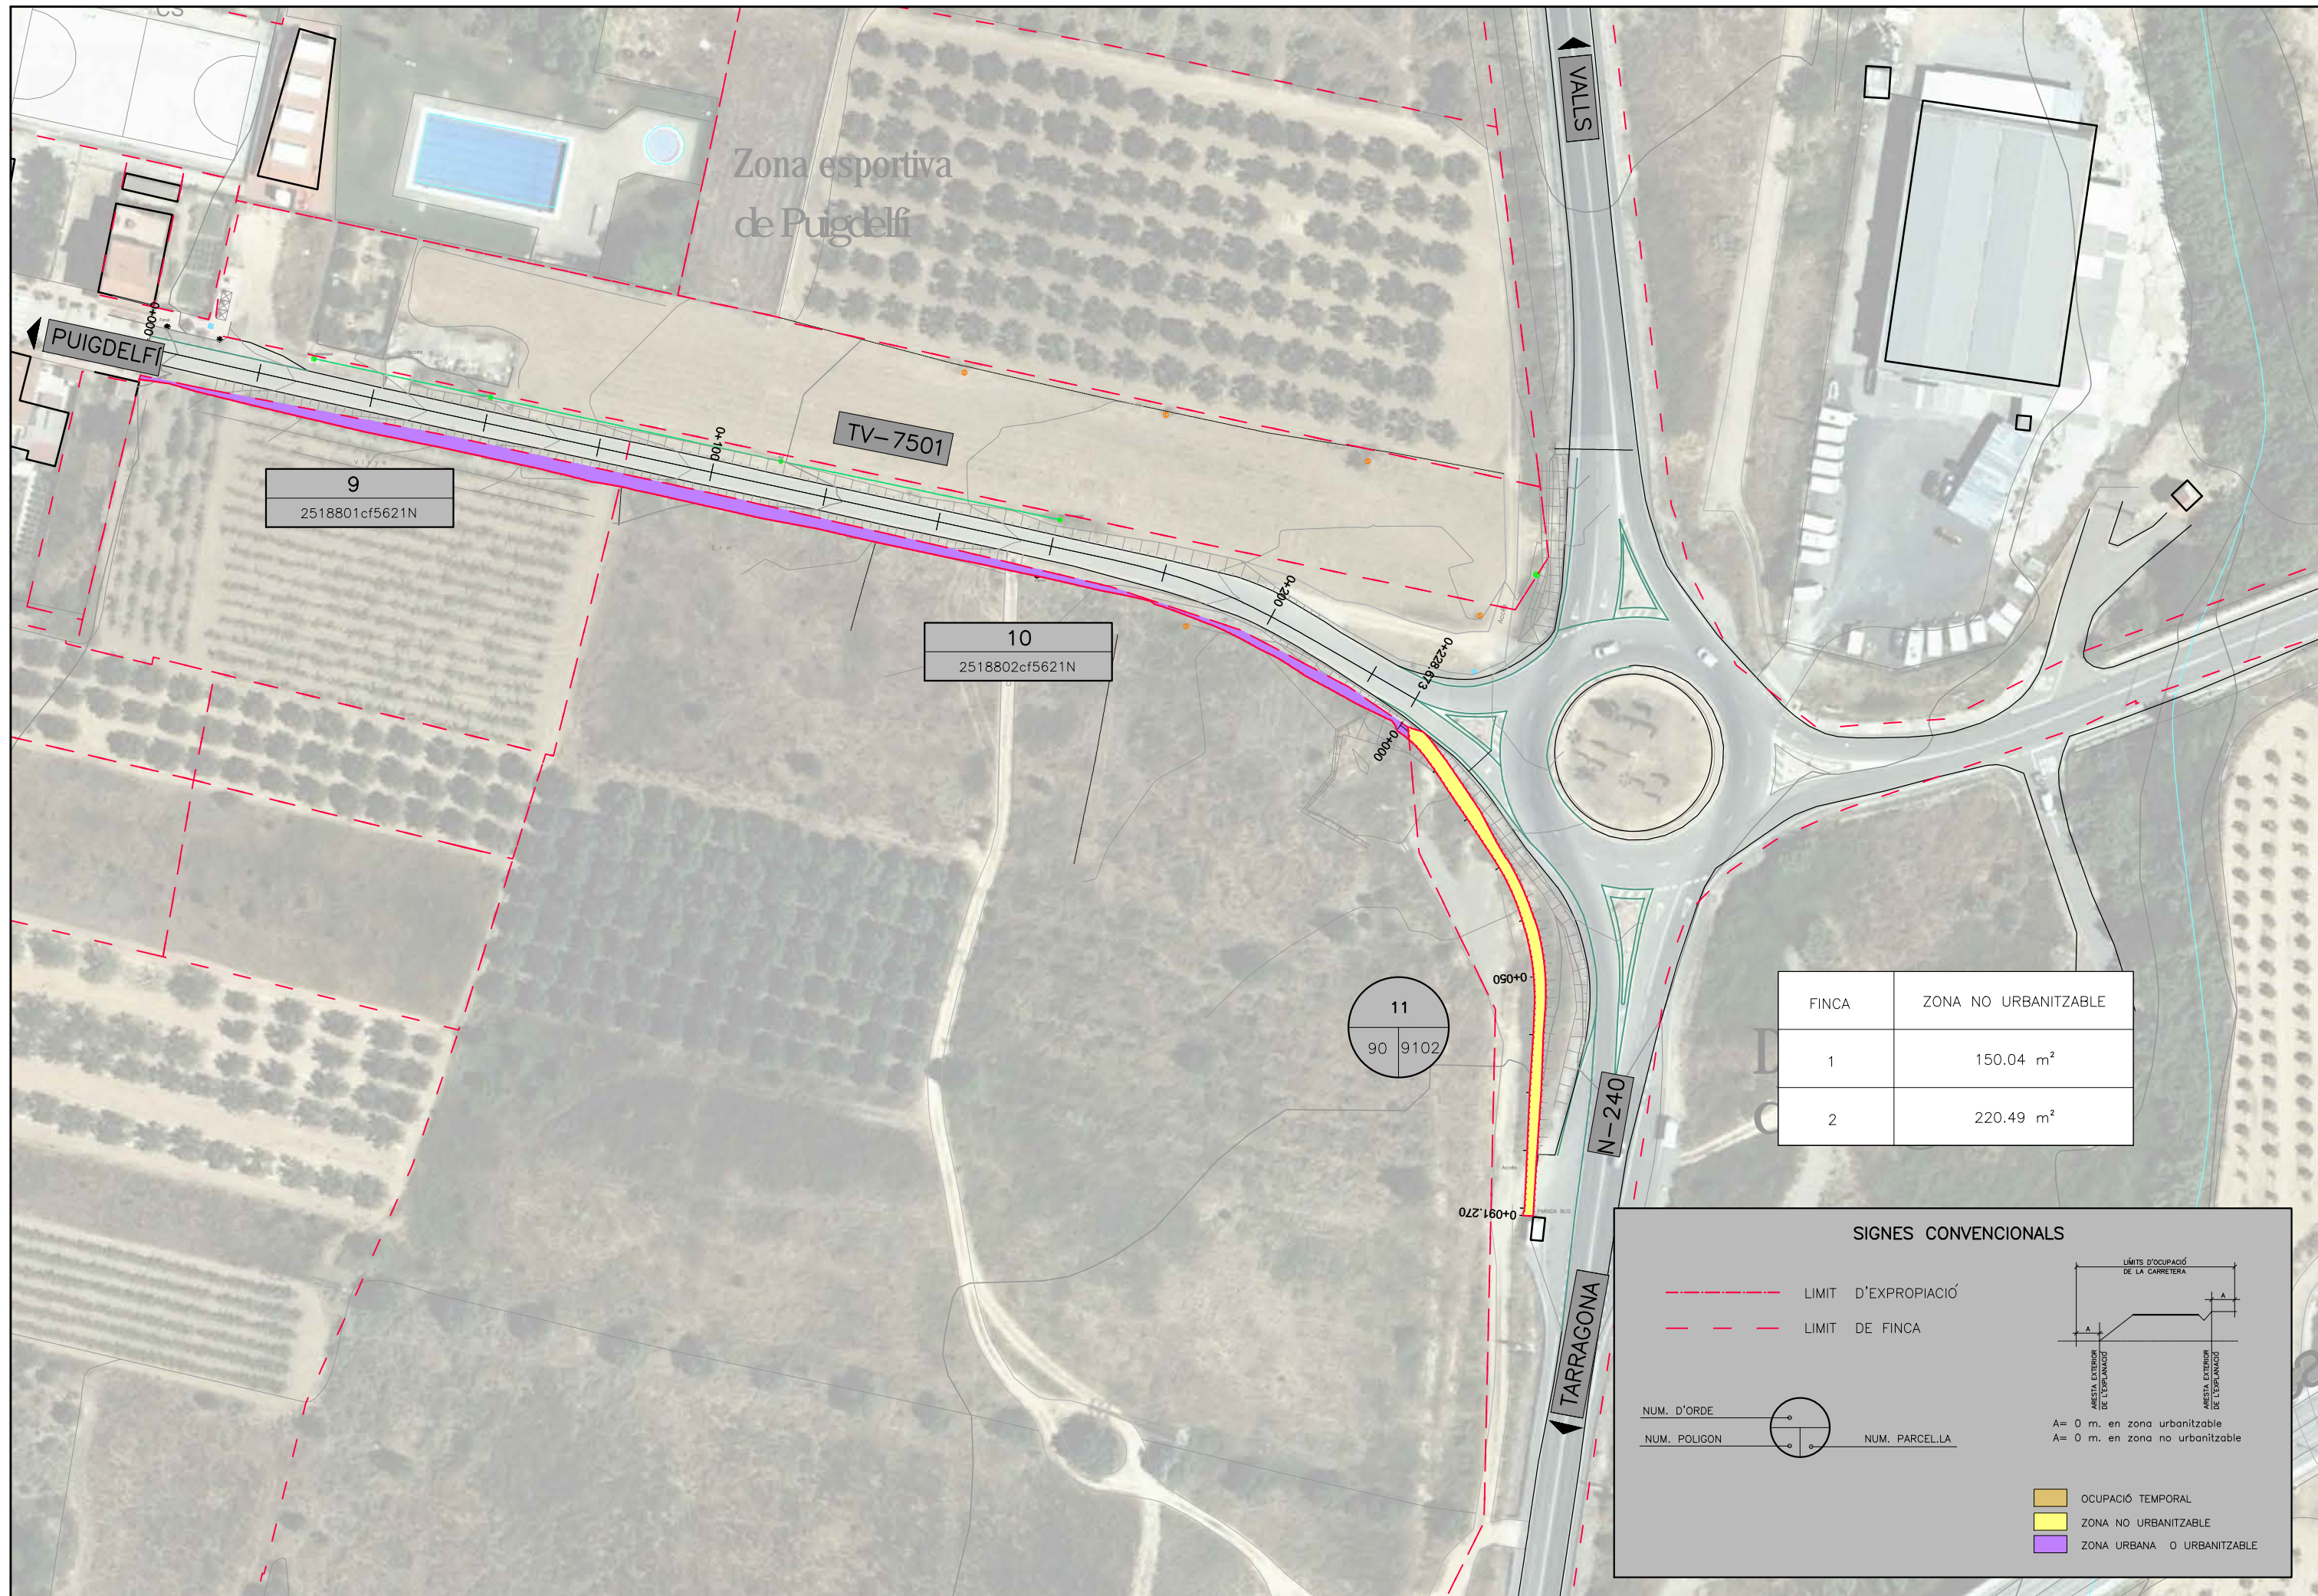

9
2518801cf5621N

10
2518802cf5621N

11
90 9102

FINCA	ZONA NO URBANITZABLE
1	150.04 m ²
2	220.49 m ²

SIGNES CONVENCIONALS

- - - - - LIMIT D'EXPROPIACIÓ
 - - - - - LIMIT DE FINCA

NUM. D'ORDE:
 NUM. POLIGON: NUM. PARCEL·LA

A = 0 m. en zona urbanitzable
 A = 0 m. en zona no urbanitzable