

ANNEX N.º 17 – EXPROPIACIONS



DADES DEL TITULAR			AFECTACIÓ					DADES CADASTRALS			OBSERVACIONS	
Nom i cognoms	Adreça	Municipi	N. Finca	Expropiació m²	Oc.Temp. Vial m²	Servitud	Oc.Temp.Serv. m²	Total Oc.Temporal m²	Polígon	Parcel·la		Classificació del bé afectat
			1	22					12	1	No urbanitzable	
			2	7	12				12	3	No urbanitzable	
			3	203	116			116	4719806CF5741N0001WH		Urbana	
			4	425	26			26	13	15	No urbanitzable	
			5		50	4	12	62	12	4	No urbanitzable	Servitud elèctrica aèria = 4 m i Ocupació temporal servitud elèctrica aèria (4x3 m) = 12 m²
			6	388	27			27	13	17	No urbanitzable	
			7	576	19	58	162	181	13	18	No urbanitzable	Servitud línia elèctrica aèria = 58 m i Ocupació temporal servitud línia elèctrica (58x3 m) = 162 m²
			8	35	43	20	60	103	12	6	No urbanitzable	Servitud línia elèctrica aèria = 20 m i Ocupació temporal servitud línia elèctrica (20x3 m) = 60 m²
			9	173	37			37	13	30	No urbanitzable	
			10	218	46			46	13	91	No urbanitzable	
			11	291	18	86	258	276	13	33	No urbanitzable	Servitud línia elèctrica aèria = 86 m i Ocupació temporal servitud línia elèctrica (86x3 m) = 258 m²
			12	115					13	35	No urbanitzable	
			13	167					13	94	No urbanitzable	
			14	304					13	36	No urbanitzable	
			15	934					13	37	No urbanitzable	
			16	272		37	95	95	12	9	No urbanitzable	Servitud telefonia aèria = 21 m i Ocupació temporal servitud telefonia (21x3 m) = 63 m² / Servitud elèctrica soterrada (8x2 m) = 16 m² i Ocupació temporal servitud elèctrica soterrada (8x4 m) = 32 m²
			17	33		123	299	299	12	10	No urbanitzable	Servitud telefonia aèria = 53 m, Ocupació temporal servitud telefonia (53x3 m) = 159 m² i 1 u. Suport formigó telefonia / Servitud elèctrica soterrada (35x2 m) = 70 m² i Ocupació temporal servitud elèctrica soterrada (35x4 m) = 140 m²



NOVEMBRE 2022


DADES DEL TITULAR			AFECTACIÓ					DADES CADASTRALS			OBSERVACIONS	
Nom i cognoms	Adreça	Municipi	N. Finca	Expropiació m²	Oc.Temp. Vial m²	Servitud	Oc.Temp.Serv. m²	Total Oc.Temporal m²	Polígon	Parcel·la		Classificació del bé afectat
			28	17	17			17	1	24	No urbanitzable	
			29	41					1	25	No urbanitzable	
			30	34					1	23	No urbanitzable	
			31	217					1	26	No urbanitzable	
			32	164	6			6	1	27	No urbanitzable	
			33	93	23			23	1	28	No urbanitzable	
			34	2	8			8	1	29	No urbanitzable	
			35	348	15			15	1	30	No urbanitzable	
			36	26					2	162	No urbanitzable	
			37	1101	49			49	1	32	No urbanitzable	
			38	241					1	77	No urbanitzable	
			39		46			46	2	152	No urbanitzable	
			40	244					1	33	No urbanitzable	S'expropia la totalitat de la finca
			41	159	23			23	1	34	No urbanitzable	
			42	144					1	35	No urbanitzable	
			43	167	14			14	1	36	No urbanitzable	
			44		45			45	2	150	No urbanitzable	
			45	343	46			46	1	37	No urbanitzable	
			46	7	50			50	2	7	No urbanitzable	
			47		7			7	2	6	No urbanitzable	



LLEGENDA

	LÍMIT D'EXPROPIACIÓ																				
	LÍMIT DE FINCA																				
	CARTOGRAFIA																				
	PLANTA PROJECTADA																				
<table border="0" style="width: 100%;"> <tr> <td style="width: 50%;"> <table border="0"> <tr> <td>NUM. D'ORDRE</td> <td></td> <td>FINCA RÚSTEGA</td> </tr> <tr> <td>NUM. POLIGON</td> <td></td> <td>NUM. PARCEL·LA</td> </tr> </table> </td> <td style="width: 50%; vertical-align: top;"> <table border="0"> <tr> <td></td> <td>SERVITUD DE PAS LÍNIA ELÈCTRICA</td> <td></td> <td>OCCUPACIÓ TEMPORAL</td> </tr> <tr> <td></td> <td>SERVITUD DE PAS LÍNIA TELEFÒNICA</td> <td></td> <td>ZONA NO URBANITZABLE</td> </tr> <tr> <td></td> <td>SERVITUD DE PAS LÍNIA CANONADA</td> <td></td> <td>ZONA URBANA O URBANITZABLE</td> </tr> </table> </td> </tr> </table>		<table border="0"> <tr> <td>NUM. D'ORDRE</td> <td></td> <td>FINCA RÚSTEGA</td> </tr> <tr> <td>NUM. POLIGON</td> <td></td> <td>NUM. PARCEL·LA</td> </tr> </table>	NUM. D'ORDRE		FINCA RÚSTEGA	NUM. POLIGON		NUM. PARCEL·LA	<table border="0"> <tr> <td></td> <td>SERVITUD DE PAS LÍNIA ELÈCTRICA</td> <td></td> <td>OCCUPACIÓ TEMPORAL</td> </tr> <tr> <td></td> <td>SERVITUD DE PAS LÍNIA TELEFÒNICA</td> <td></td> <td>ZONA NO URBANITZABLE</td> </tr> <tr> <td></td> <td>SERVITUD DE PAS LÍNIA CANONADA</td> <td></td> <td>ZONA URBANA O URBANITZABLE</td> </tr> </table>		SERVITUD DE PAS LÍNIA ELÈCTRICA		OCCUPACIÓ TEMPORAL		SERVITUD DE PAS LÍNIA TELEFÒNICA		ZONA NO URBANITZABLE		SERVITUD DE PAS LÍNIA CANONADA		ZONA URBANA O URBANITZABLE
<table border="0"> <tr> <td>NUM. D'ORDRE</td> <td></td> <td>FINCA RÚSTEGA</td> </tr> <tr> <td>NUM. POLIGON</td> <td></td> <td>NUM. PARCEL·LA</td> </tr> </table>	NUM. D'ORDRE		FINCA RÚSTEGA	NUM. POLIGON		NUM. PARCEL·LA	<table border="0"> <tr> <td></td> <td>SERVITUD DE PAS LÍNIA ELÈCTRICA</td> <td></td> <td>OCCUPACIÓ TEMPORAL</td> </tr> <tr> <td></td> <td>SERVITUD DE PAS LÍNIA TELEFÒNICA</td> <td></td> <td>ZONA NO URBANITZABLE</td> </tr> <tr> <td></td> <td>SERVITUD DE PAS LÍNIA CANONADA</td> <td></td> <td>ZONA URBANA O URBANITZABLE</td> </tr> </table>		SERVITUD DE PAS LÍNIA ELÈCTRICA		OCCUPACIÓ TEMPORAL		SERVITUD DE PAS LÍNIA TELEFÒNICA		ZONA NO URBANITZABLE		SERVITUD DE PAS LÍNIA CANONADA		ZONA URBANA O URBANITZABLE		
NUM. D'ORDRE		FINCA RÚSTEGA																			
NUM. POLIGON		NUM. PARCEL·LA																			
	SERVITUD DE PAS LÍNIA ELÈCTRICA		OCCUPACIÓ TEMPORAL																		
	SERVITUD DE PAS LÍNIA TELEFÒNICA		ZONA NO URBANITZABLE																		
	SERVITUD DE PAS LÍNIA CANONADA		ZONA URBANA O URBANITZABLE																		

A= 0 m. en zona urbanitzable
A= 0 m. en zona no urbanitzable

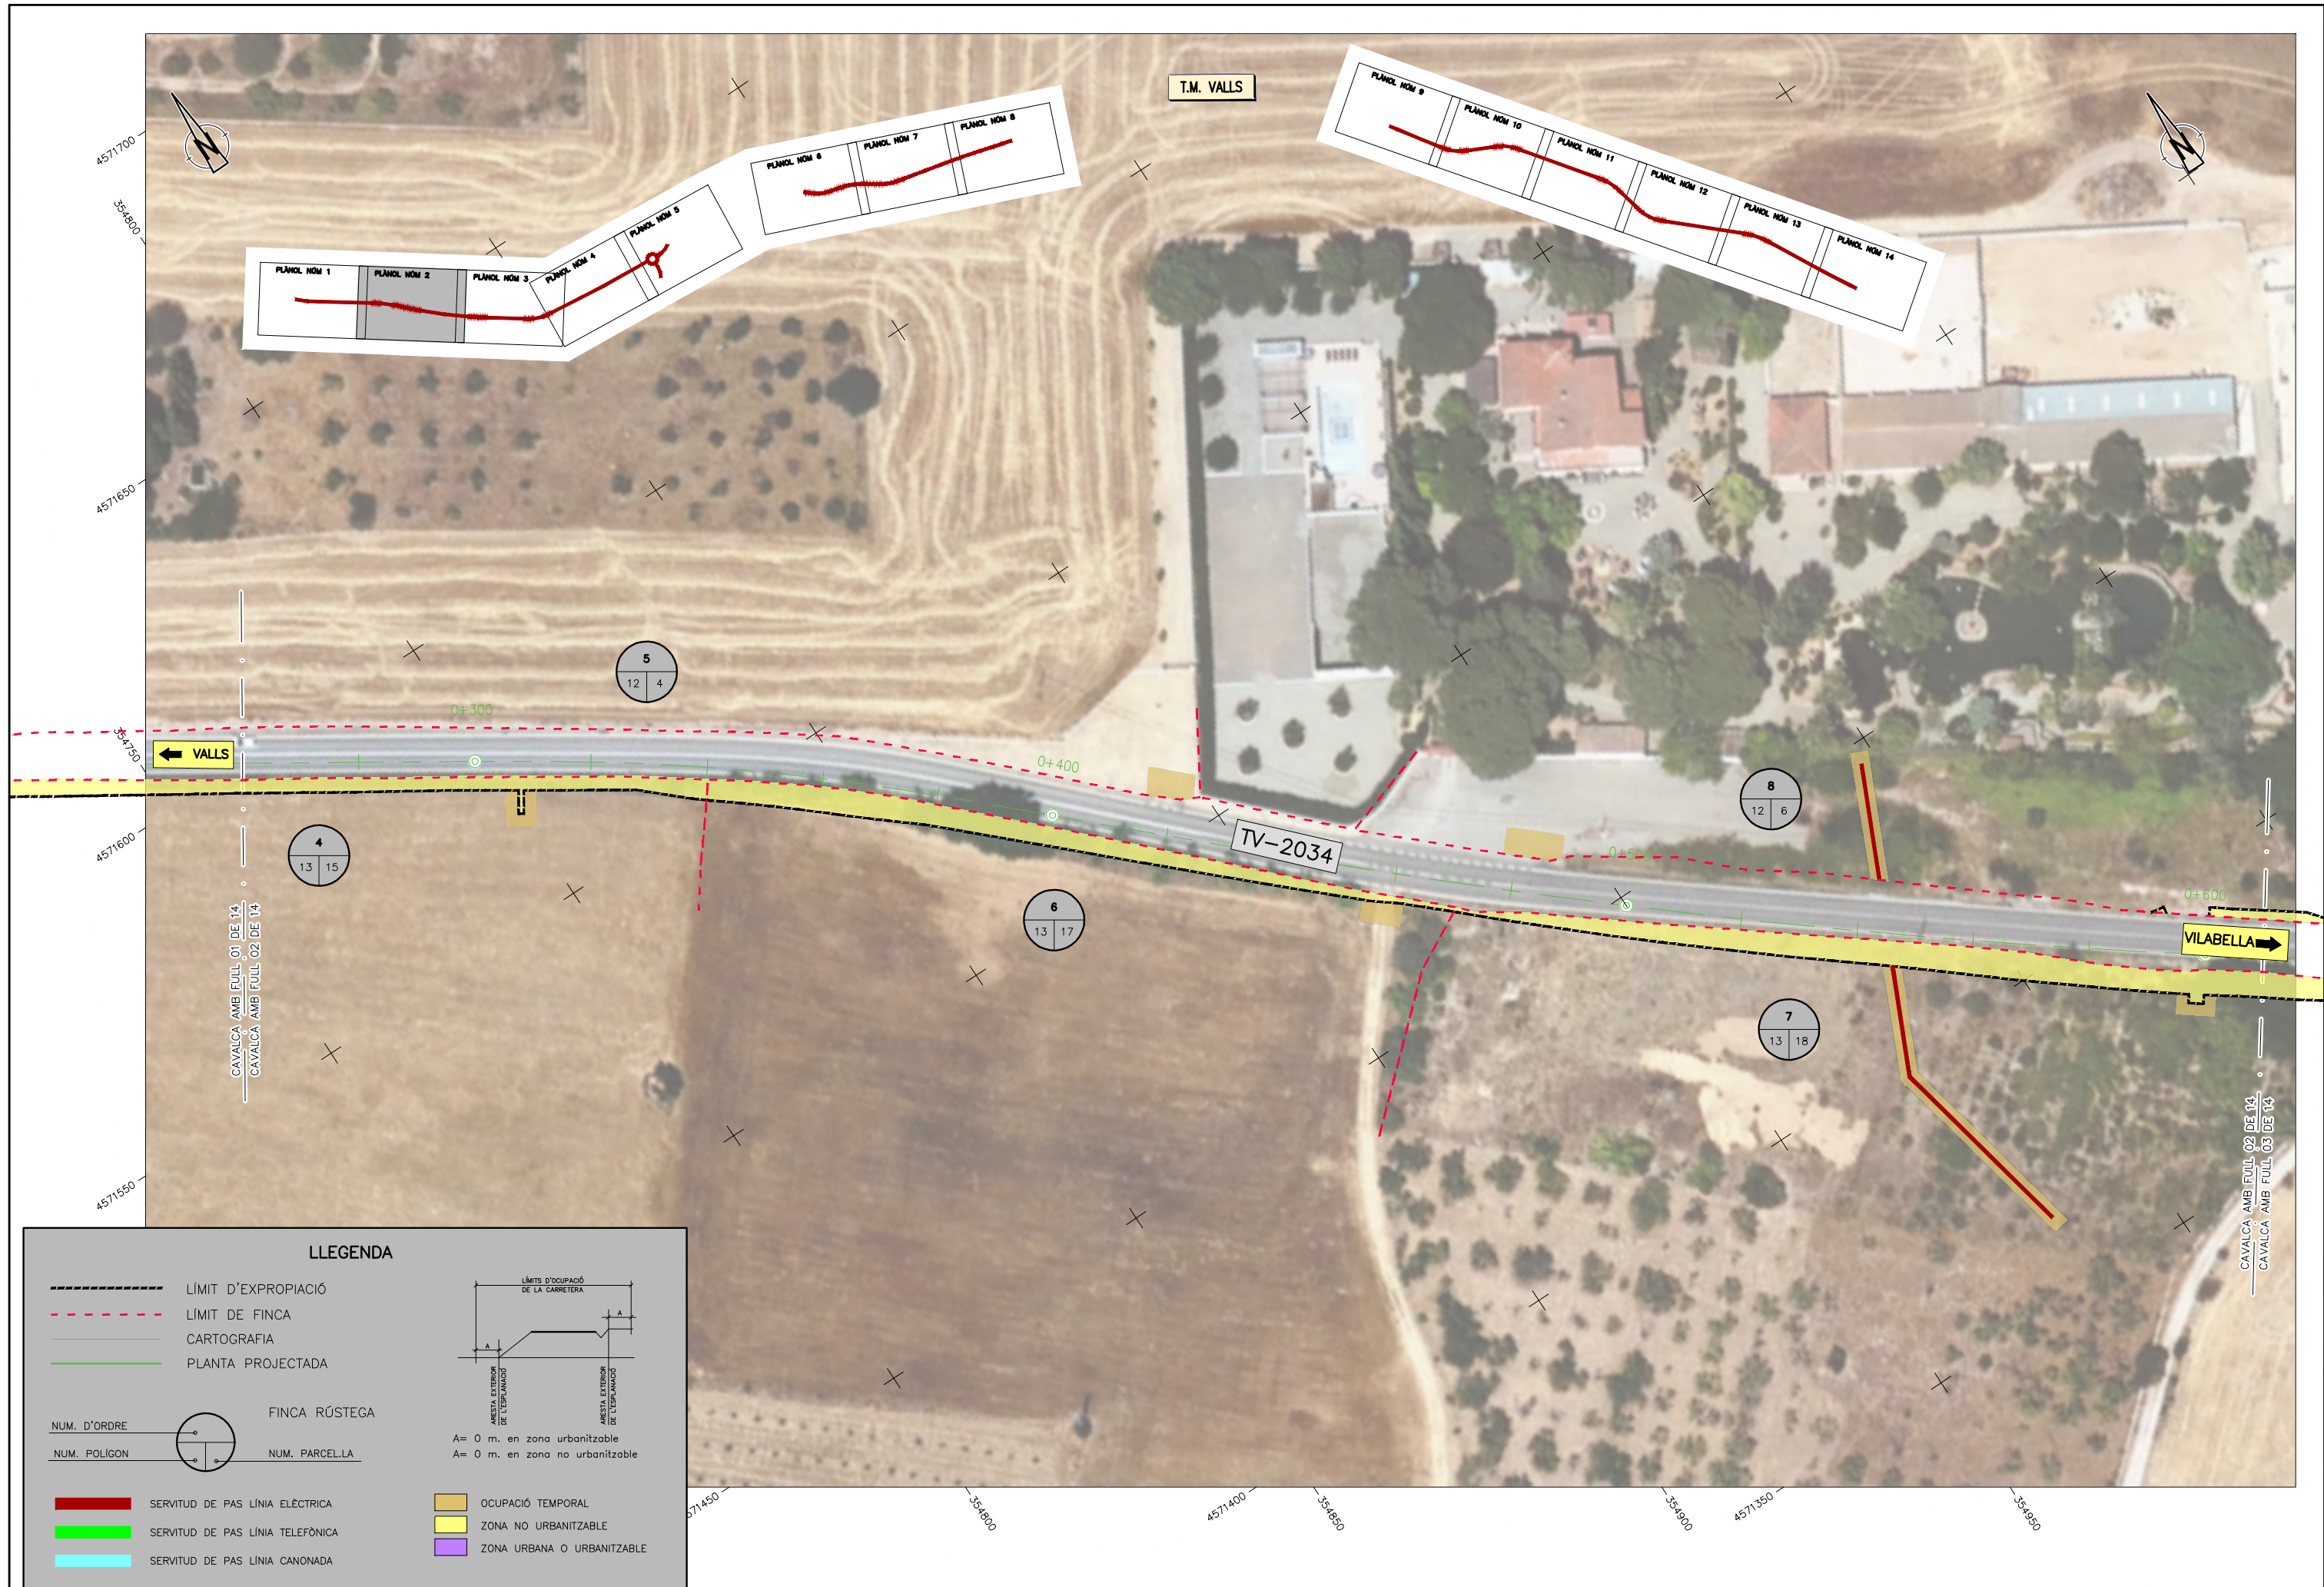


LLEENDA

	LÍMIT D'EXPROPIACIÓ		
	LÍMIT DE FINCA	A= 0 m. en zona urbanitzable	
	CARTOGRAFIA	A= 0 m. en zona no urbanitzable	
	PLANTA PROJECTADA		
	FINCA RÚSTEGA		
	NUM. POLIGON	NUM. PARCEL·LA	
	SERVITUD DE PAS LÍNIA ELÈCTRICA		OCCUPACIÓ TEMPORAL
	SERVITUD DE PAS LÍNIA TELEFÒNICA		ZONA NO URBANITZABLE
	SERVITUD DE PAS LÍNIA CANONADA		ZONA URBANA O URBANITZABLE




LLEGENDA

	LÍMIT D'EXPROPIACIÓ	<p>A = 0 m. en zona urbanitzable A = 0 m. en zona no urbanitzable</p>
	LÍMIT DE FINCA	
	CARTOGRAFIA	
	PLANTA PROJECTADA	
	FINCA RÚSTEGA	OCUPACIÓ TEMPORAL ZONA NO URBANITZABLE ZONA URBANA O URBANITZABLE
NUM. D'ORDRE	NUM. POLIGON	
	NUM. PARCEL·LA	
	SERVITUD DE PAS LÍNIA ELÈCTRICA	
	SERVITUD DE PAS LÍNIA TELEFÒNICA	
	SERVITUD DE PAS LÍNIA CANONADA	

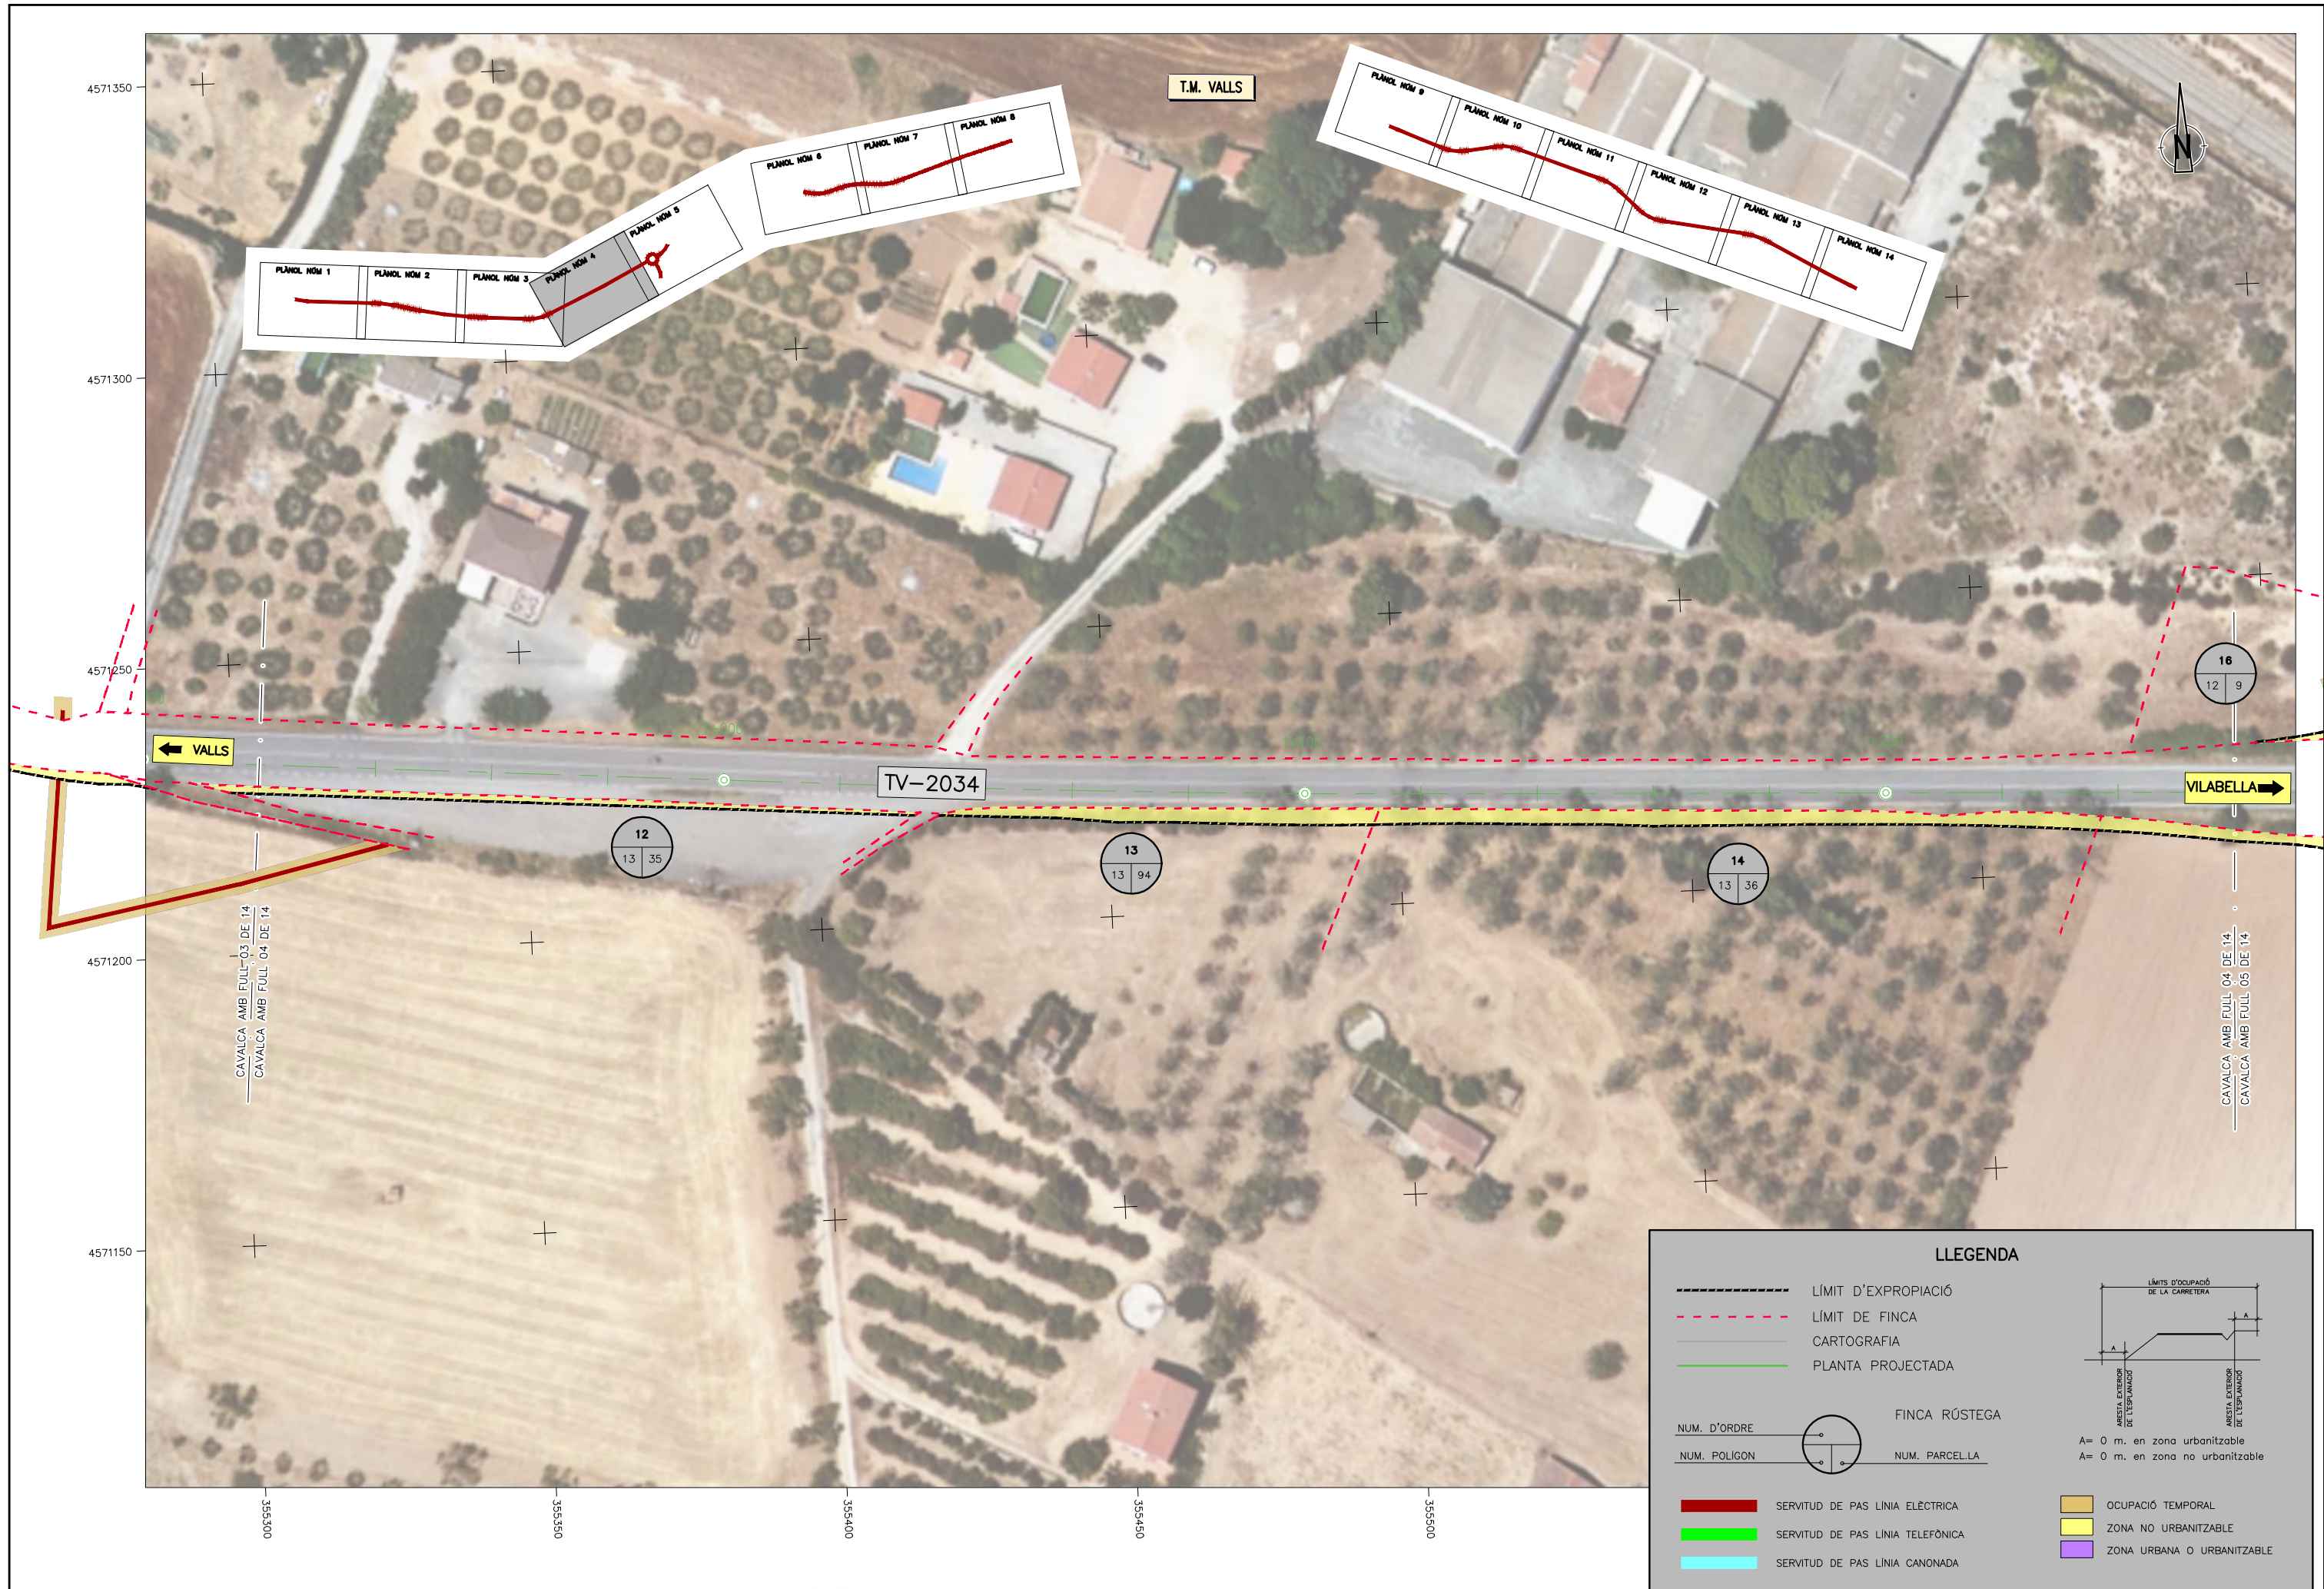


LLEGGENDA

	LÍMIT D'EXPROPIACIÓ		
	LÍMIT DE FINCA		
	CARTOGRAFIA		
	PLANTA PROJECTADA		
NUM. D'ORDRE		FINCA RÚSTEGA	
NUM. POLIGON		NUM. PARCEL·LA	
	SERVITUD DE PAS LÍNIA ELÈCTRICA		OCCUPACIÓ TEMPORAL
	SERVITUD DE PAS LÍNIA TELEFÒNICA		ZONA URBANA O URBANITZABLE
	SERVITUD DE PAS LÍNIA CANONADA		

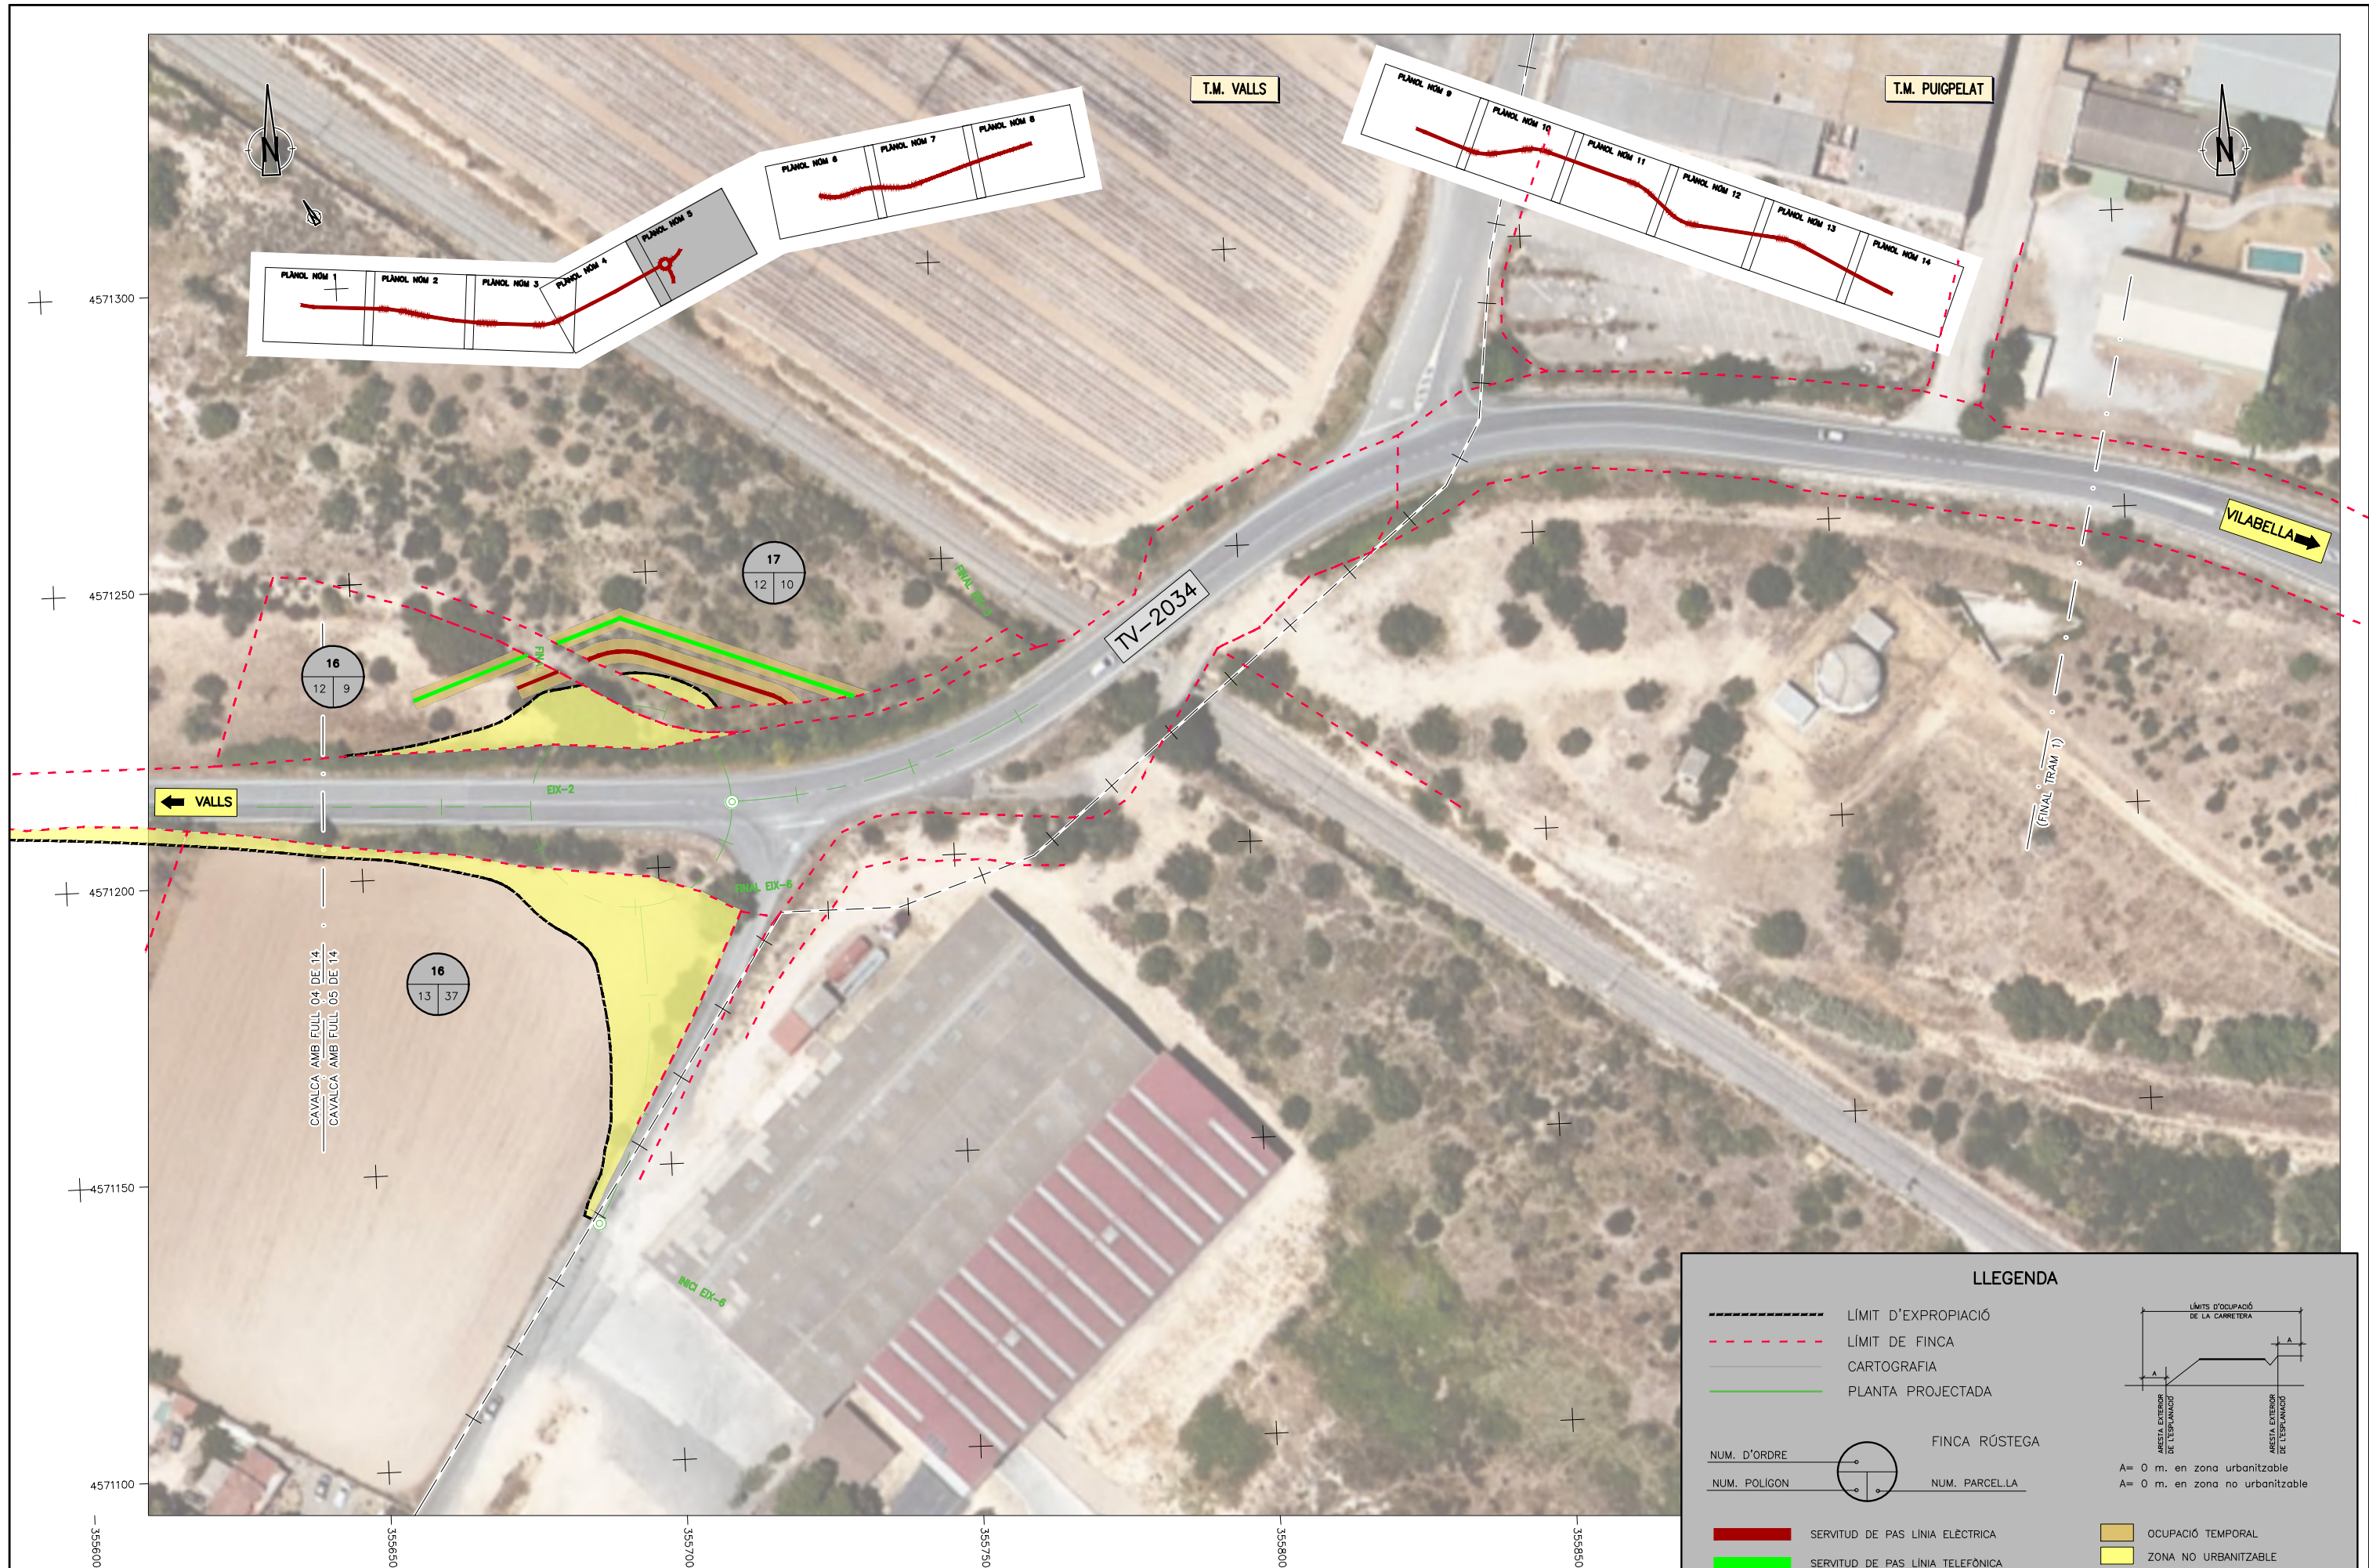

LLEGENDA

	LÍMIT D'EXPROPIACIÓ		
	LÍMIT DE FINCA		
	CARTOGRAFIA		
	PLANTA PROJECTADA		
	FINCA RÚSTEGA		
	NUM. PARCEL·LA		
	SERVITUD DE PAS LÍNIA ELÈCTRICA		OCCUPACIÓ TEMPORAL
	SERVITUD DE PAS LÍNIA TELEFÒNICA		ZONA NO URBANITZABLE
	SERVITUD DE PAS LÍNIA CANONADA		ZONA URBANA O URBANITZABLE

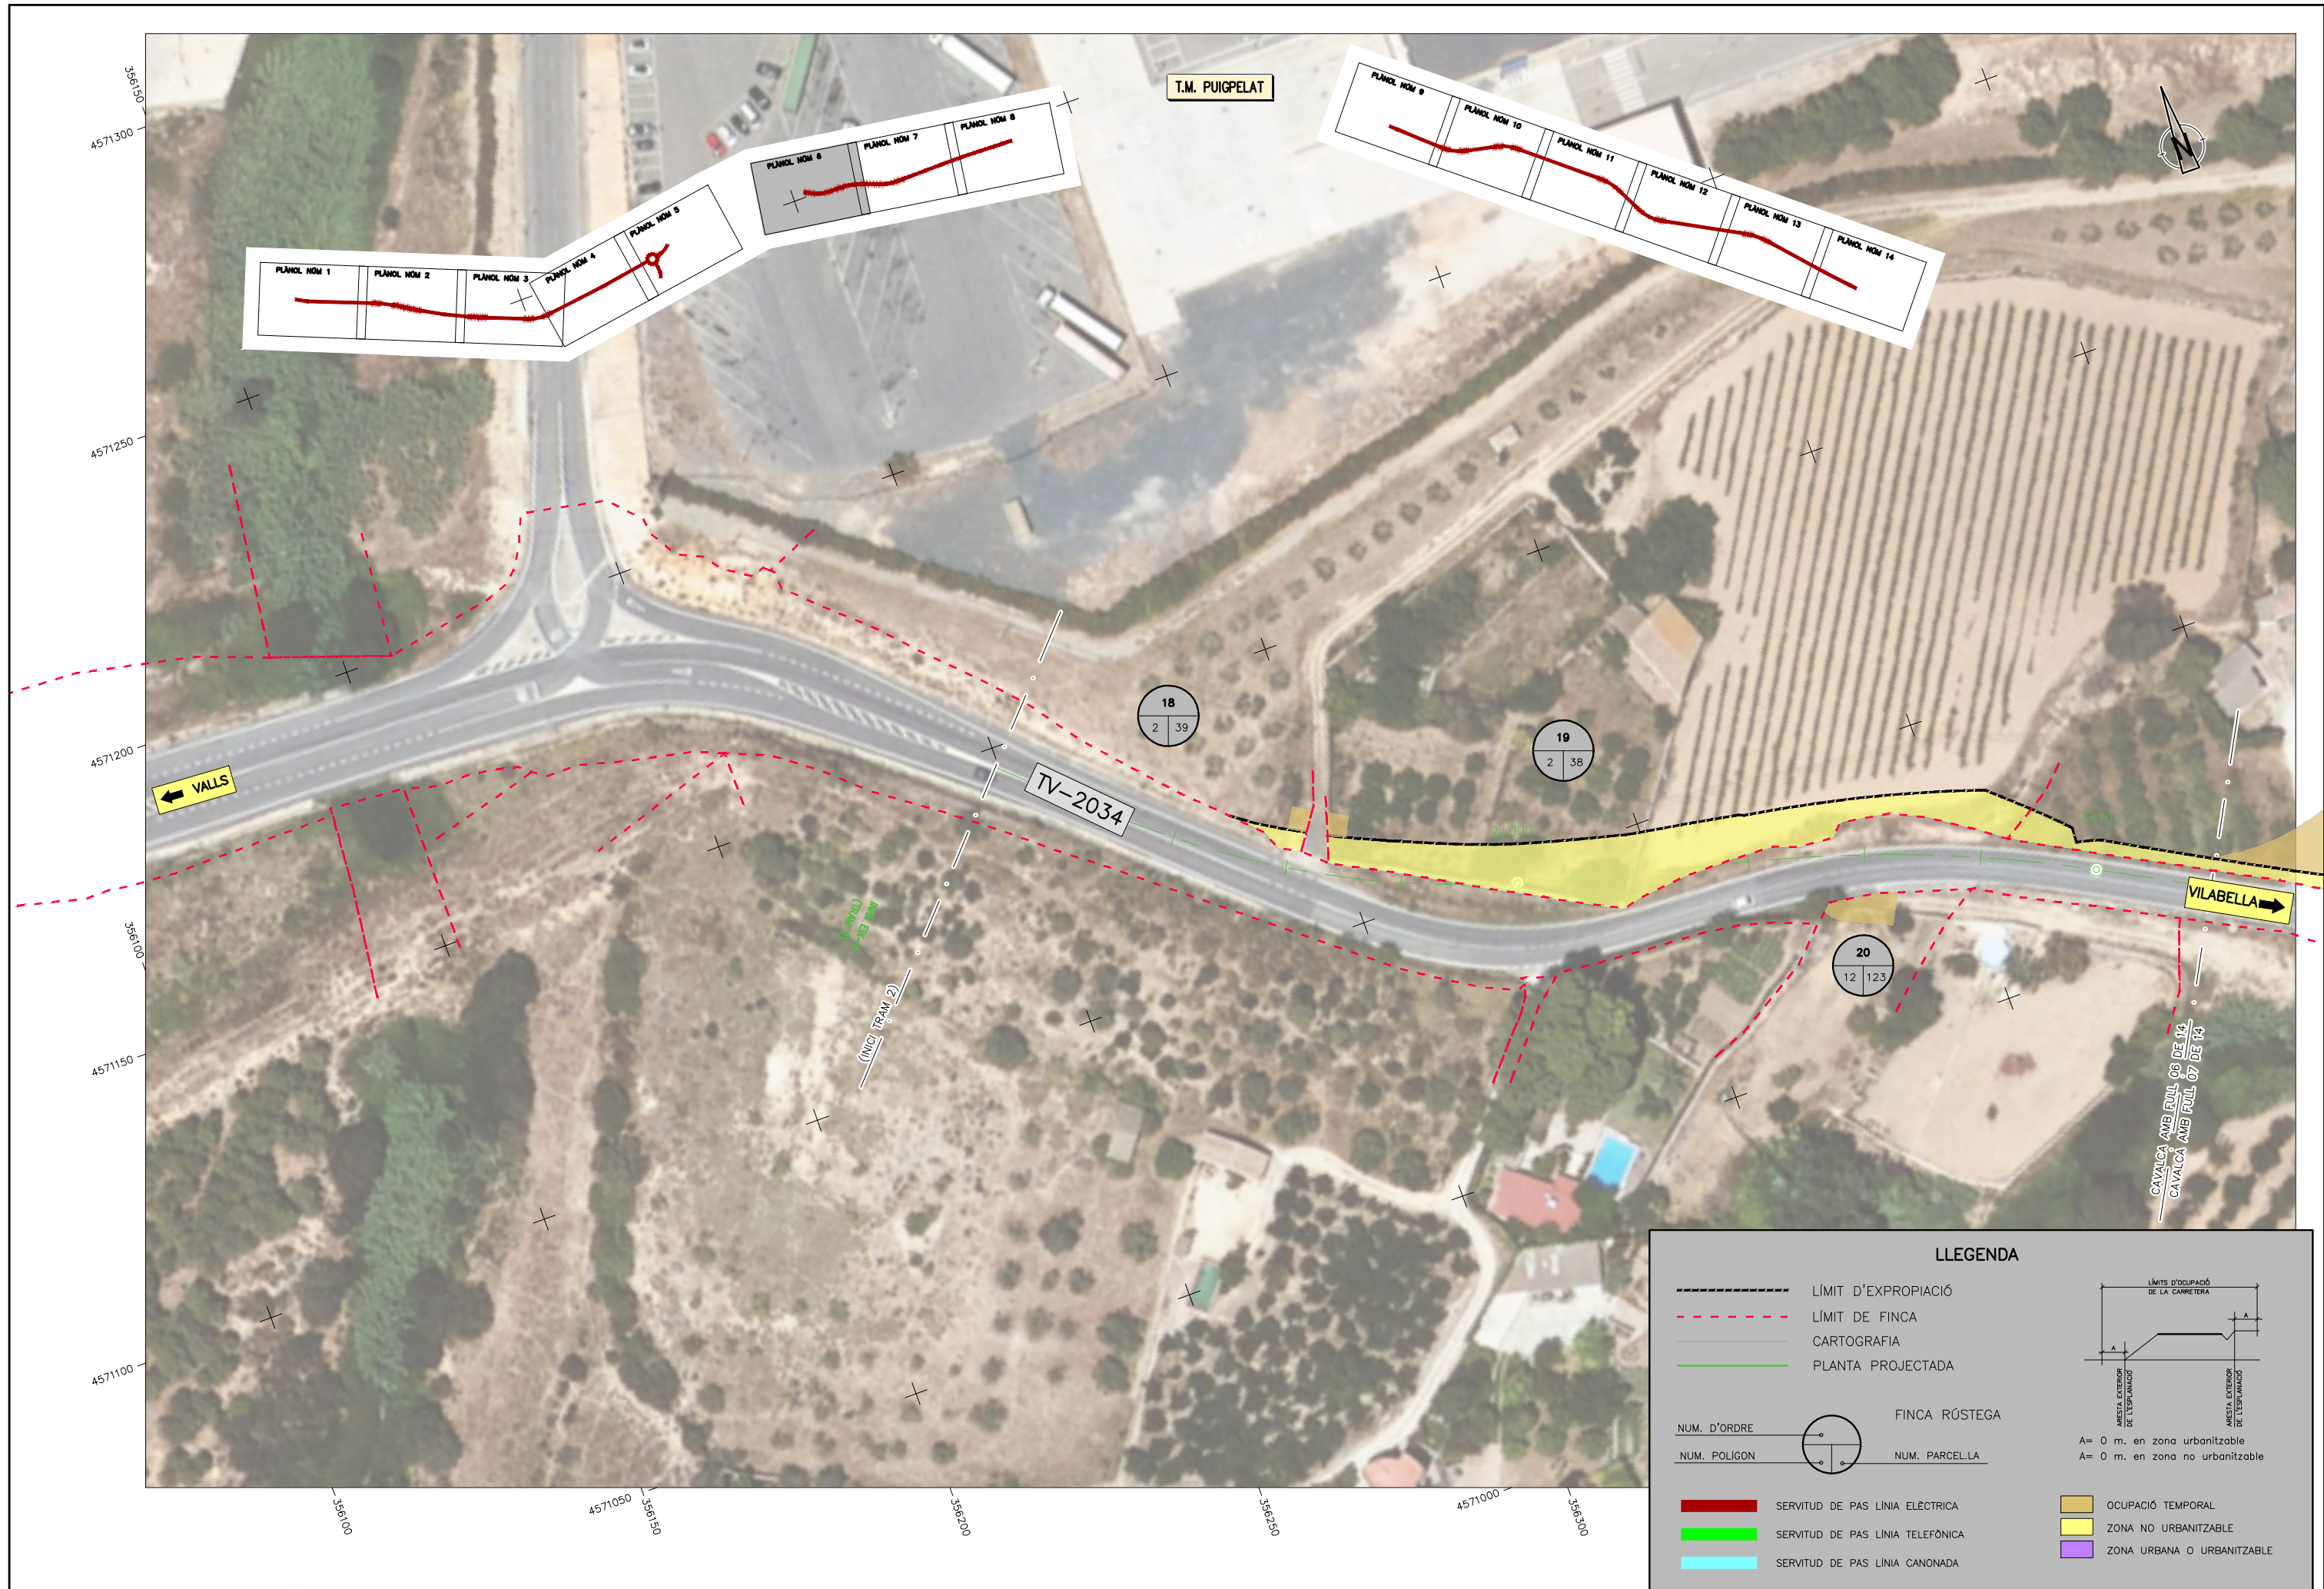


T.M. PUIGPELAT



LLEENDA

- LÍMIT D'EXPROPIACIÓ
 - LÍMIT DE FINCA
 - CARTOGRAFIA
 - PLANTA PROJECTADA
-
- NUM. D'ORDRE 18 FINCA RÚSTEGA
- NUM. POLIGON 2 39 NUM. PARCEL·LA
-
- SERVIDUD DE PAS LÍNEA ELÈCTRICA
 - SERVIDUD DE PAS LÍNEA TELEFÒNICA
 - SERVIDUD DE PAS LÍNEA CANONADA
 - OCUPACIÓ TEMPORAL
 - ZONA NO URBANITZABLE
 - ZONA URBANA O URBANITZABLE
-
- LÍMITS D'OCCUPACIÓ DE LA CARRETERA


A = 0 m. en zona urbanitzable
A = 0 m. en zona no urbanitzable

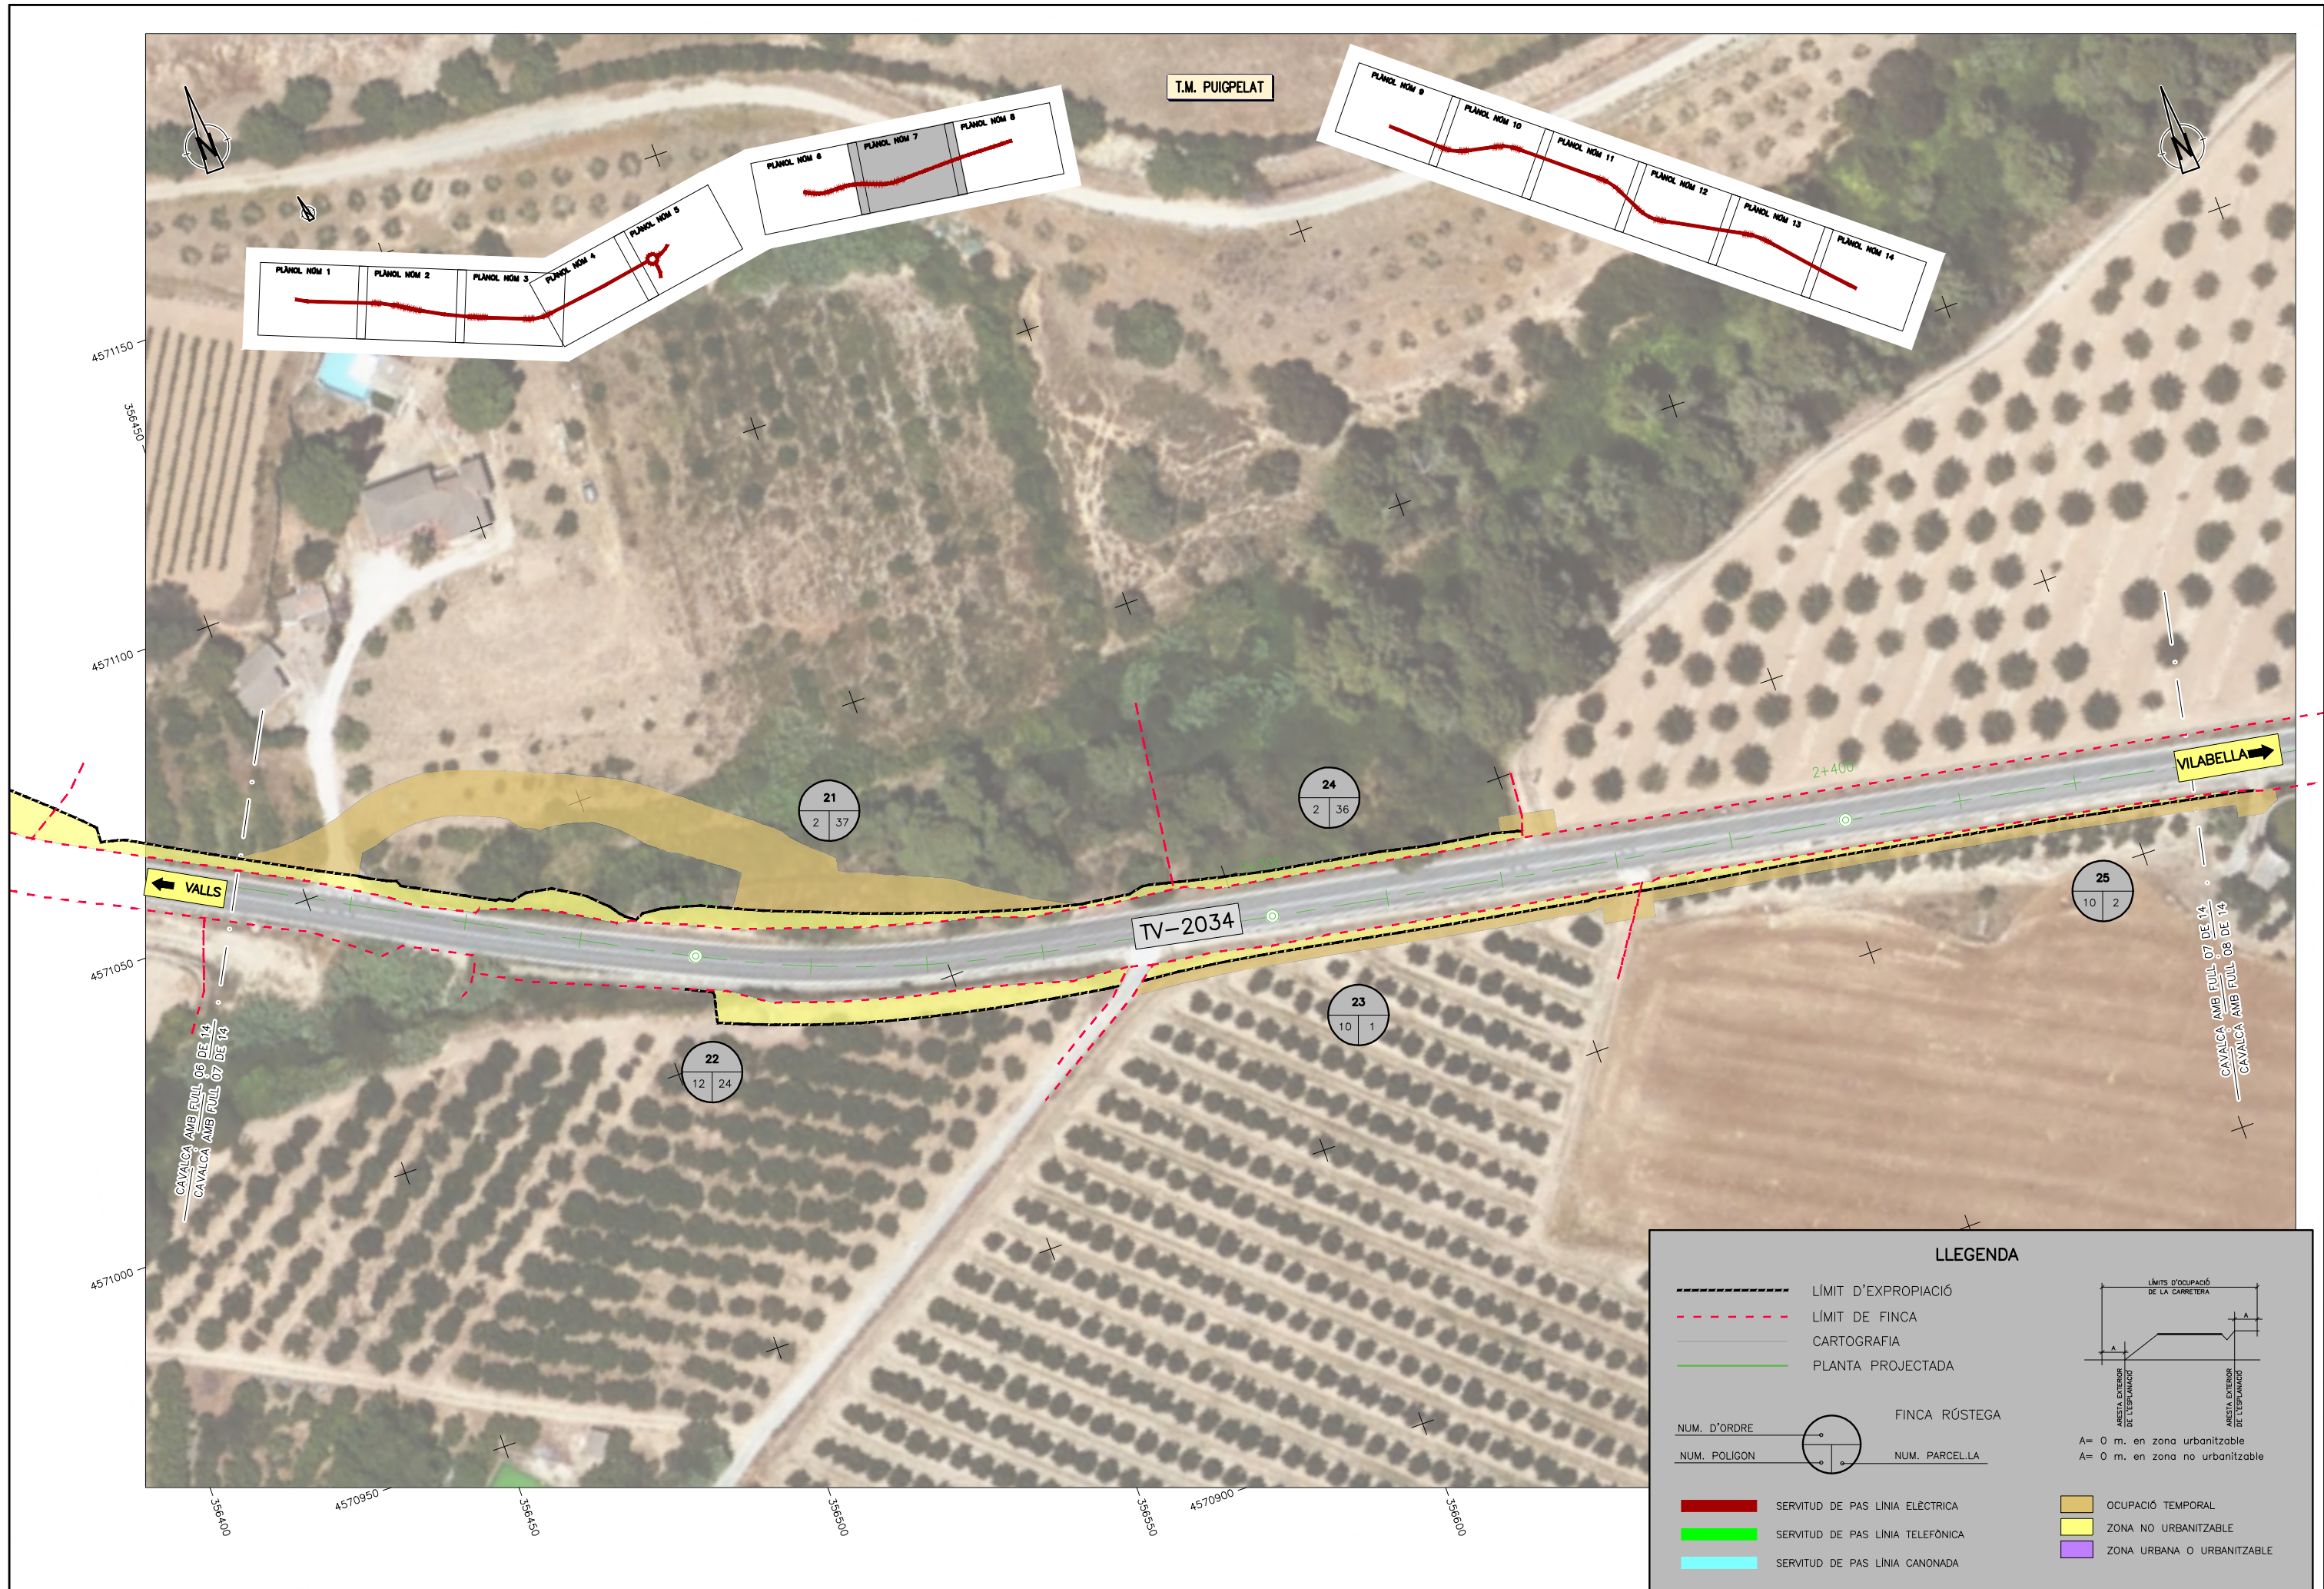


T.M. PUIGPELAT

LLEGGENDA


- LÍMIT D'EXPROPIACIÓ
- LÍMIT DE FINCA
- CARTOGRAFIA
- PLANTA PROJECTADA
- FINCA RÚSTEGA
- NUM. POLIGON
- NUM. PARCEL·LA
- SERVITUD DE PAS LÍNIA ELÈCTRICA
- SERVITUD DE PAS LÍNIA TELEFÒNICA
- SERVITUD DE PAS LÍNIA CANONADA
- OCCUPACIÓ TEMPORAL
- ZONA NO URBANITZABLE
- ZONA URBANA O URBANITZABLE

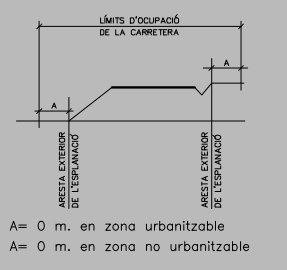

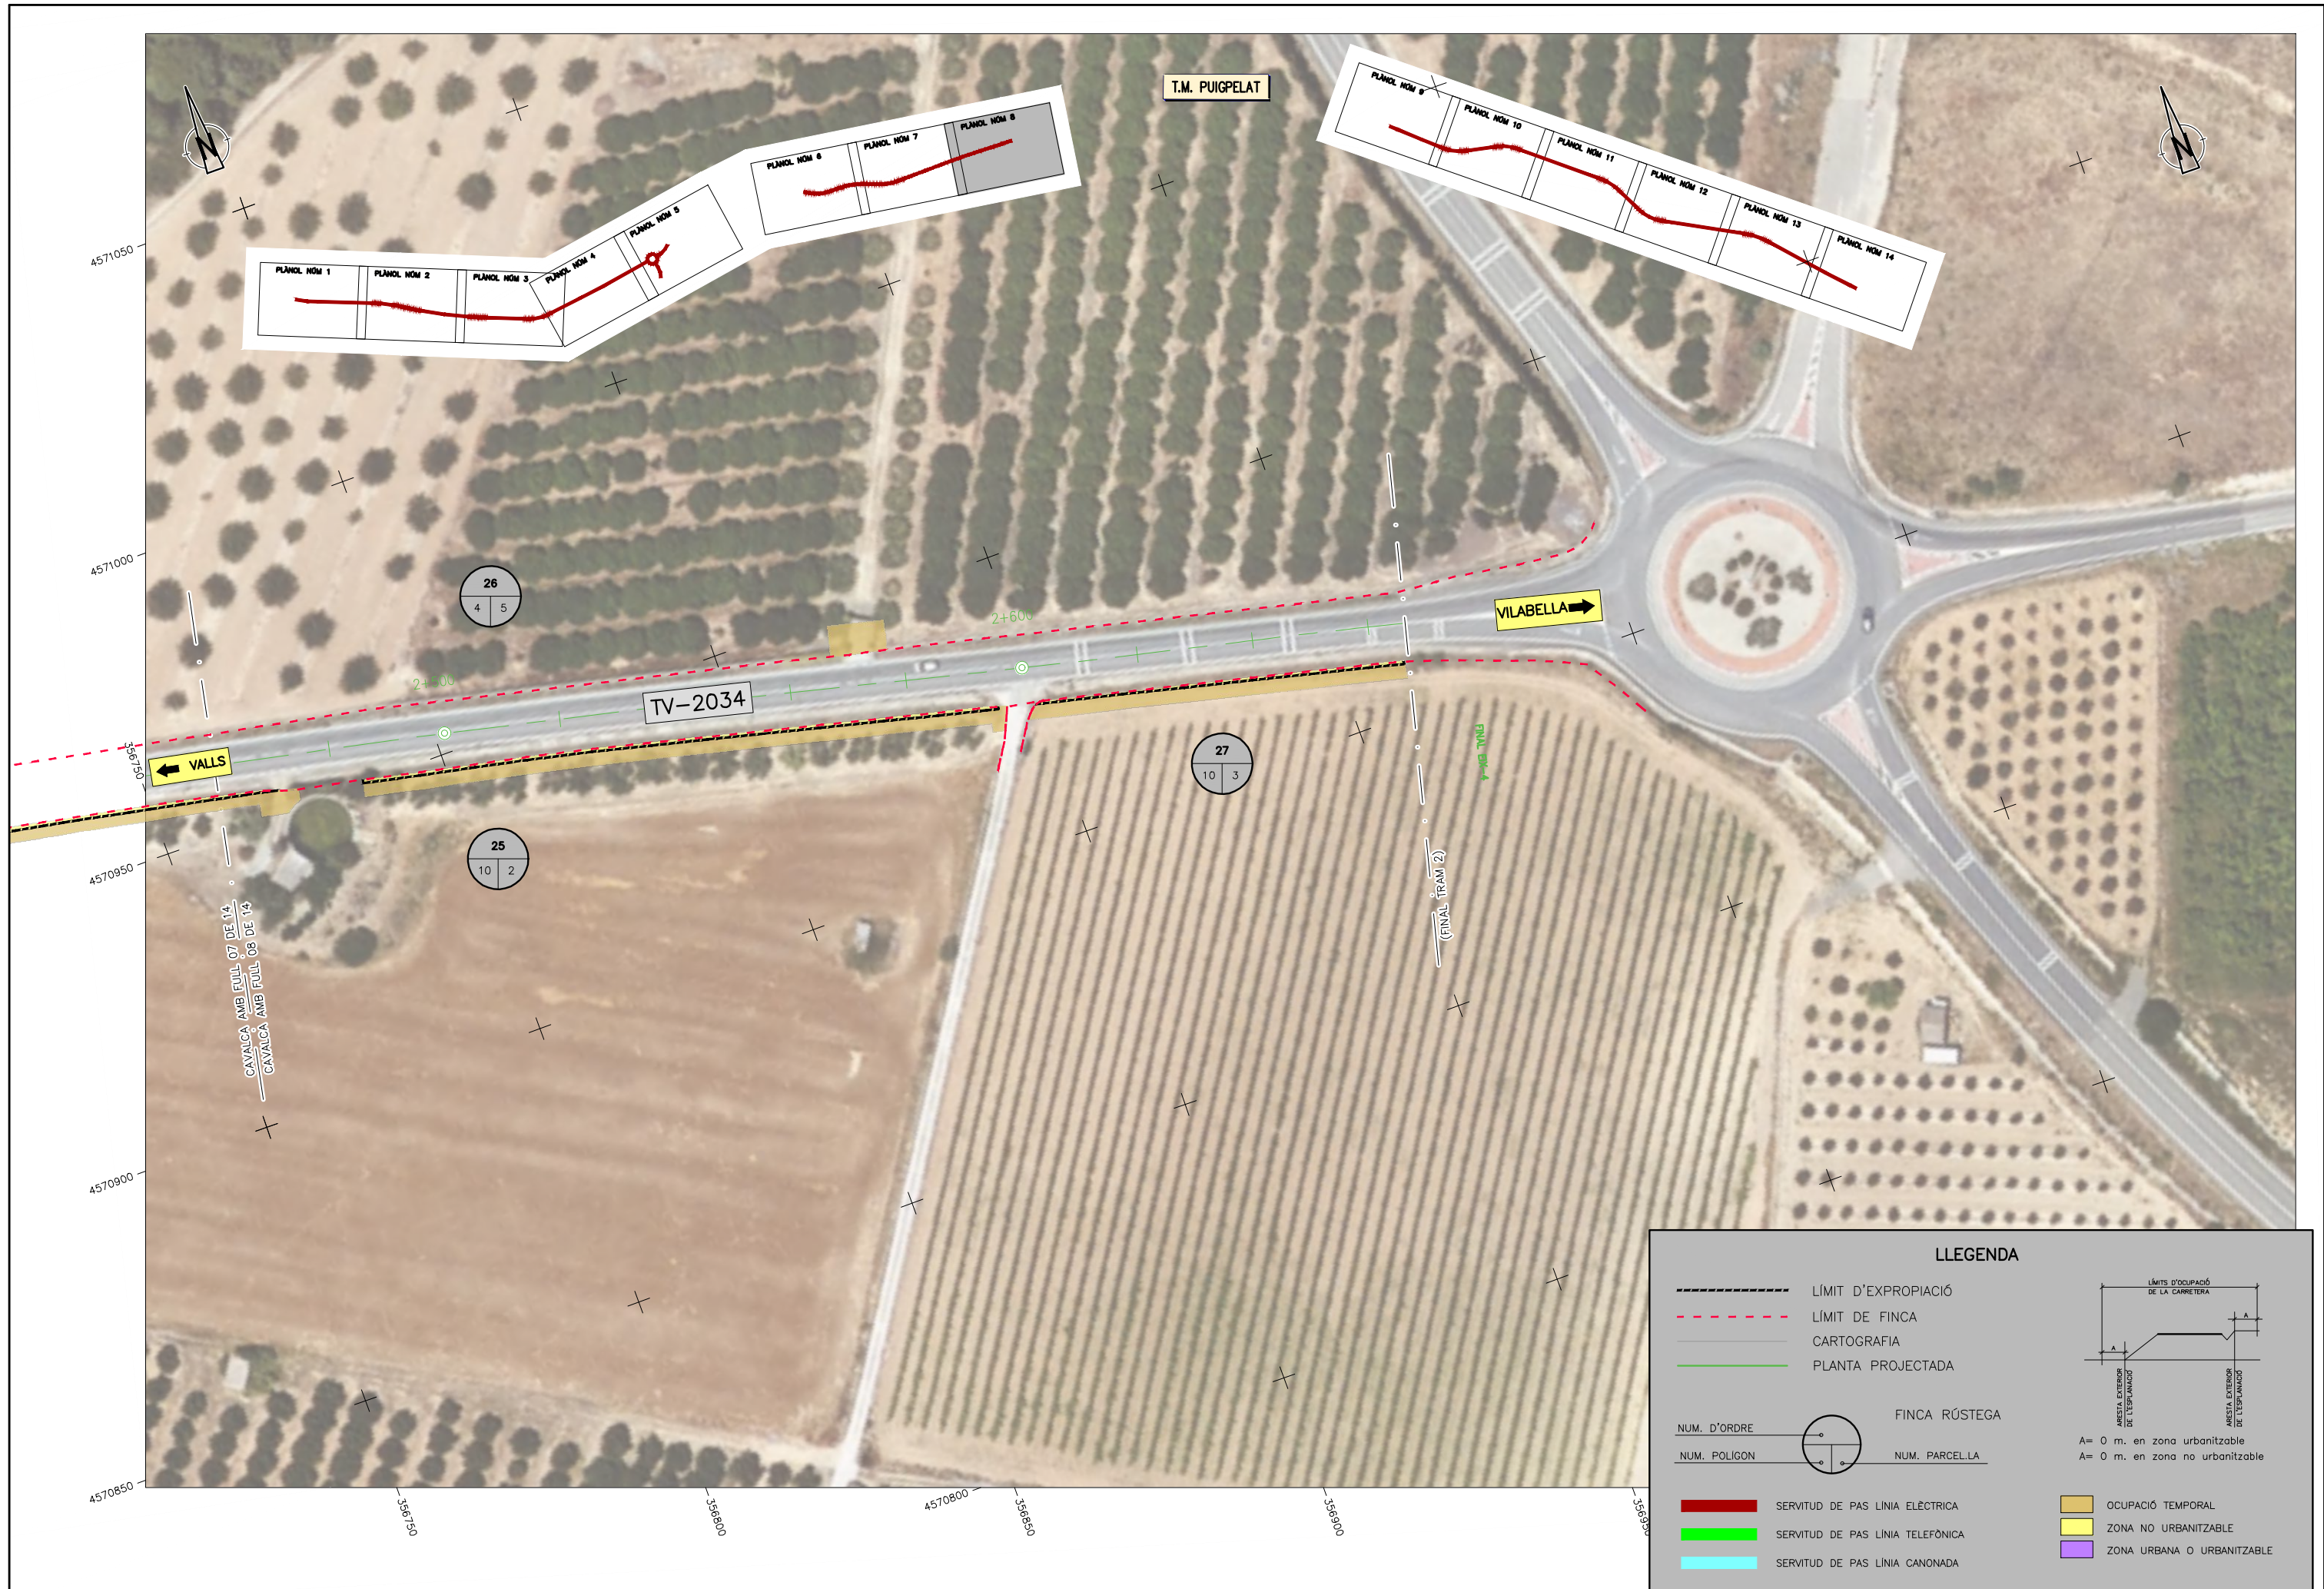


LLEGGENDA


	LÍMIT D'EXPROPIACIÓ		
	LÍMIT DE FINCA		
	CARTOGRAFIA		
	PLANTA PROJECTADA		
NUM. D'ORDRE NUM. POLIGON	FINCA RÚSTEGA NUM. PARCEL·LA	A= 0 m. en zona urbanitzable A= 0 m. en zona no urbanitzable	
	SERVITUD DE PAS LÍNIA ELÈCTRICA		OCCUPACIÓ TEMPORAL
	SERVITUD DE PAS LÍNIA TELEFÒNICA		ZONA NO URBANITZABLE
	SERVITUD DE PAS LÍNIA CANONADA		ZONA URBANA O URBANITZABLE

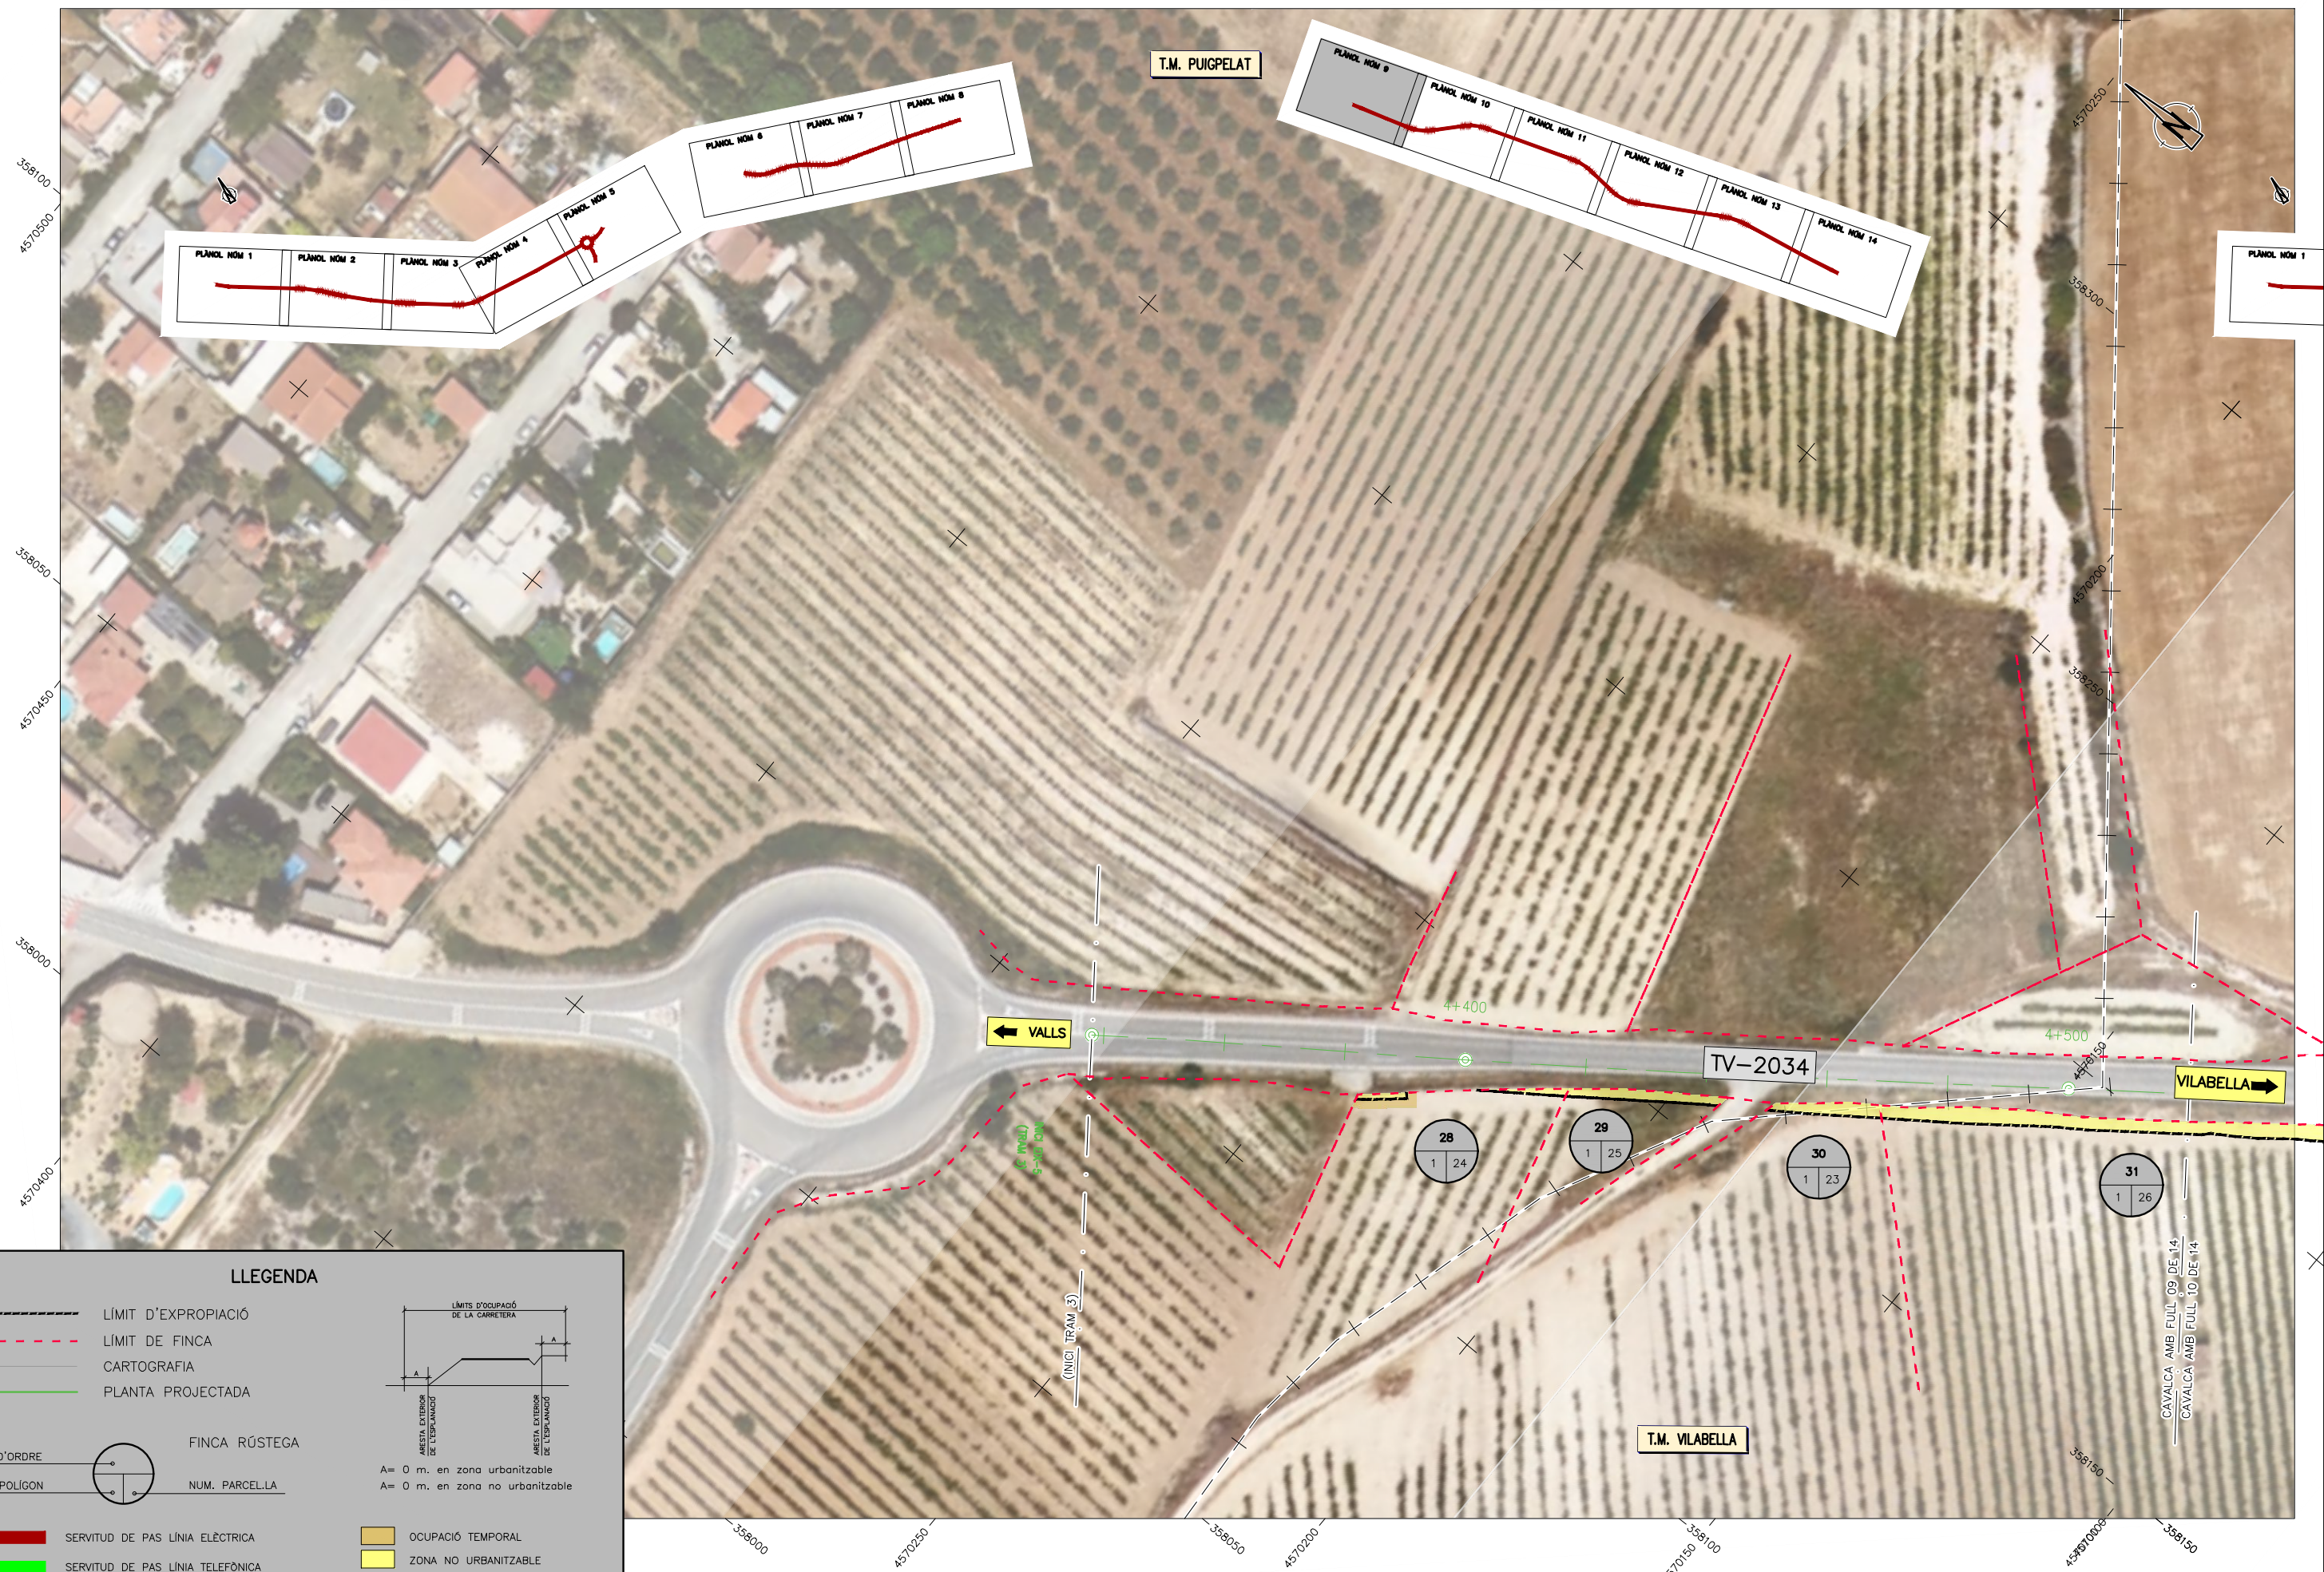

LLEENDA


	LÍMIT D'EXPROPIACIÓ		
	LÍMIT DE FINCA		
	CARTOGRAFIA		
	PLANTA PROJECTADA		
	FINCA RÚSTEGA		
	NUM. D'ORDRE		
	NUM. POLIGON		
	NUM. PARCEL·LA		
	SERVITUD DE PAS LÍNIA ELÈCTRICA		OCCUPACIÓ TEMPORAL
	SERVITUD DE PAS LÍNIA TELEFÒNICA		ZONA NO URBANITZABLE
	SERVITUD DE PAS LÍNIA CANONADA		ZONA URBANA O URBANITZABLE

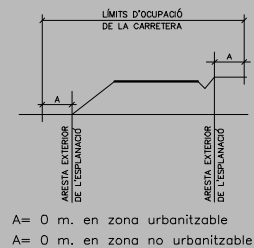

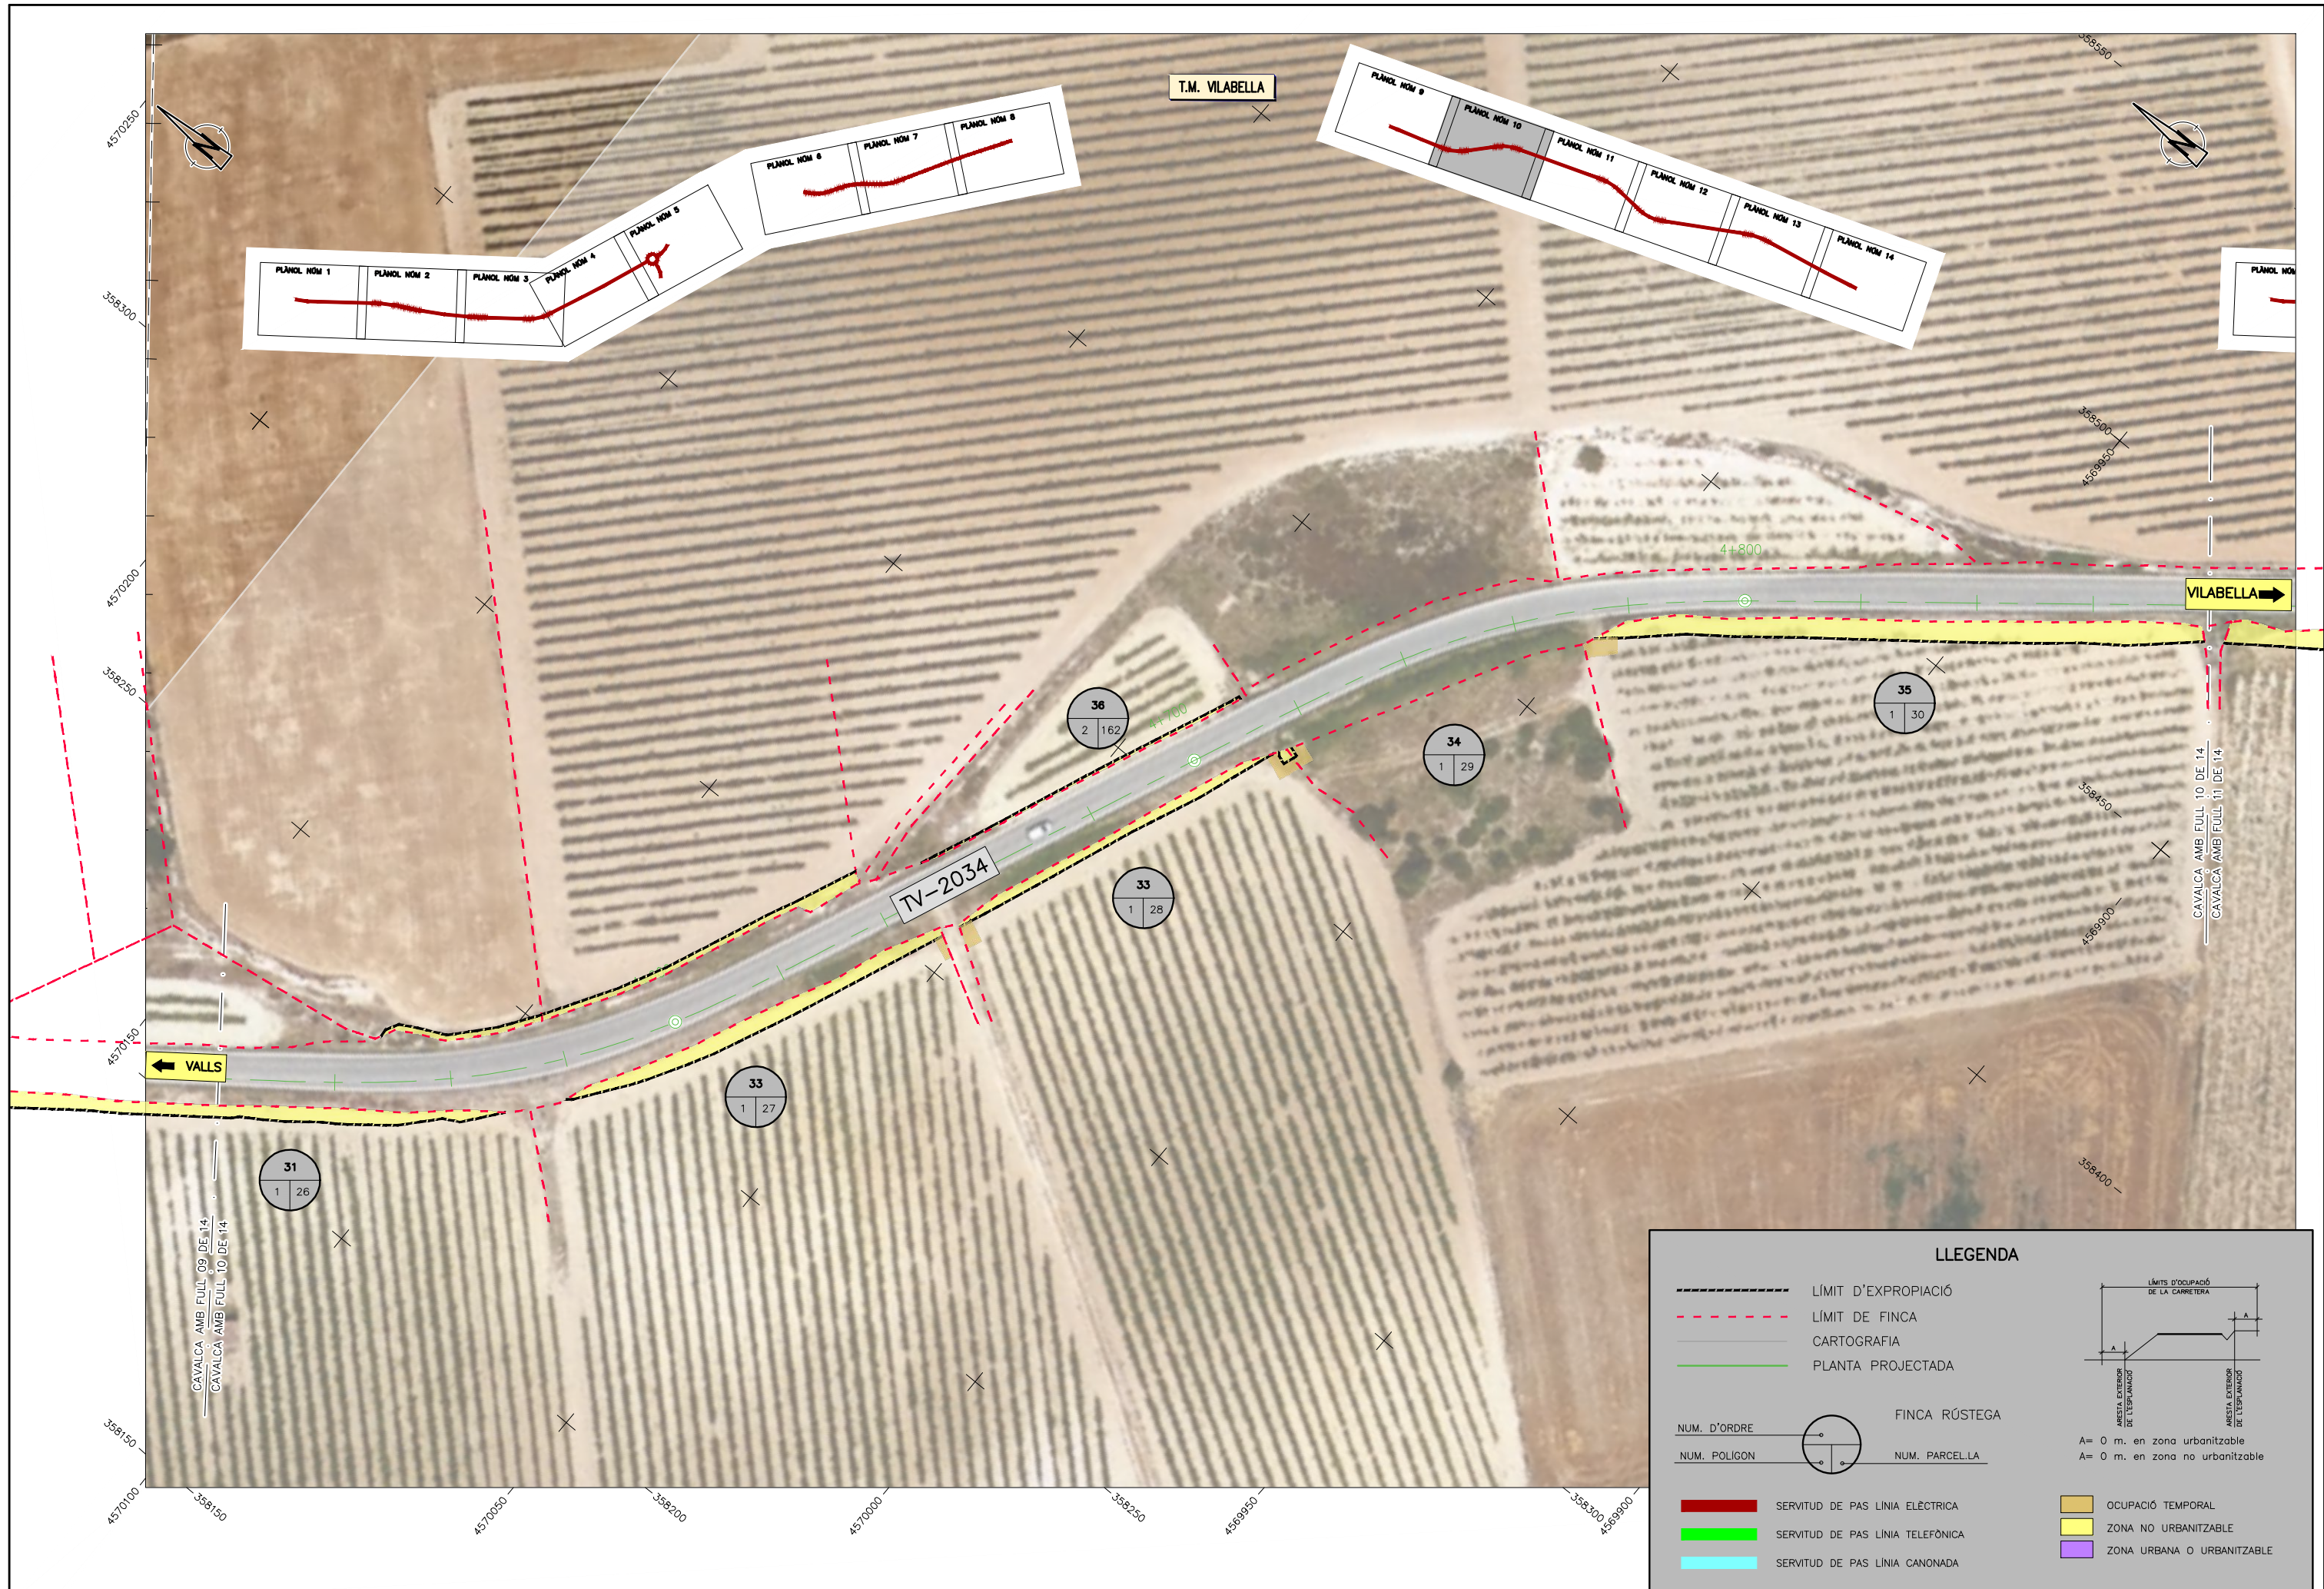


LLEGGENDA

	LÍMIT D'EXPROPIACIÓ	<p style="font-size: small;">A = 0 m. en zona urbanitzable A = 0 m. en zona no urbanitzable</p>	
	LÍMIT DE FINCA		
	CARTOGRAFIA		
	PLANTA PROJECTADA		
NUM. D'ORDRE		FINCA RÚSTEGA	
NUM. POLIGON		NUM. PARCEL·LA	
	SERVITUD DE PAS LÍNIA ELÈCTRICA		OCCUPACIÓ TEMPORAL
	SERVITUD DE PAS LÍNIA TELEFÒNICA		ZONA NO URBANITZABLE
	SERVITUD DE PAS LÍNIA CANONADA		ZONA URBANA O URBANITZABLE

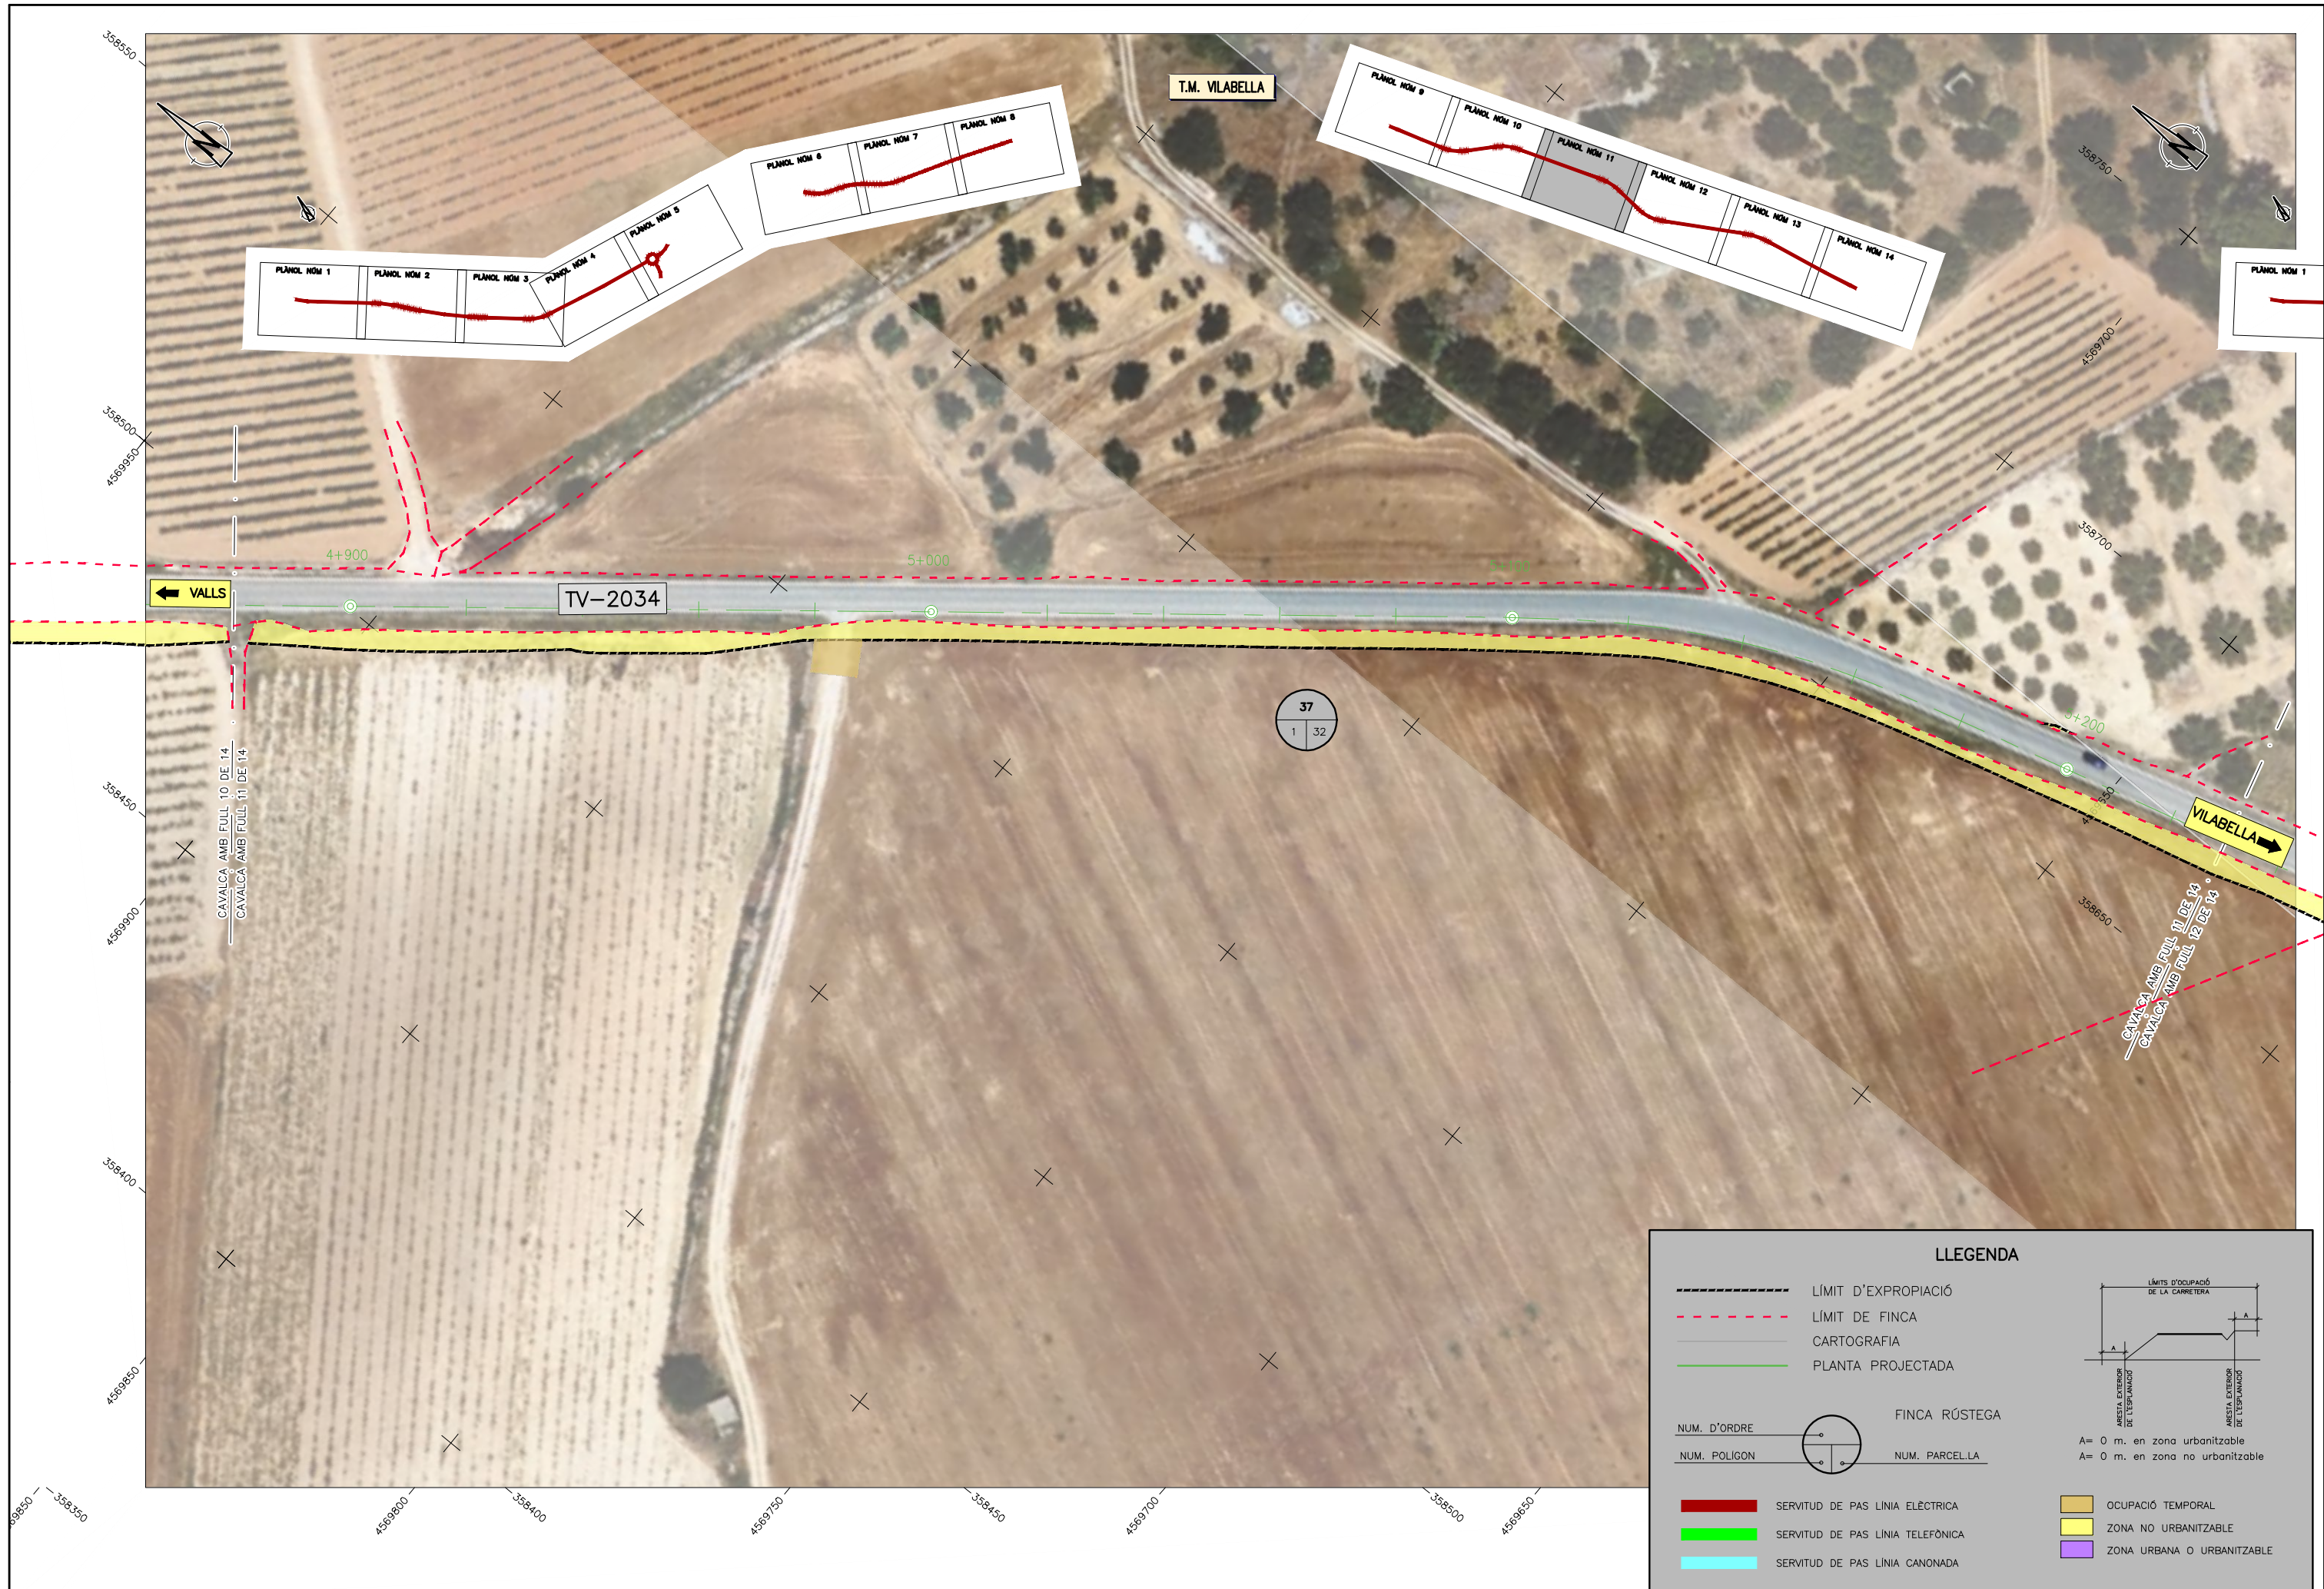


LLEGENDA


	LÍMIT D'EXPROPIACIÓ	<p style="font-size: small;">A= 0 m. en zona urbanitzable A= 0 m. en zona no urbanitzable</p>	
	LÍMIT DE FINCA		
	CARTOGRAFIA		
	PLANTA PROJECTADA		
	FINCA RÚSTEGA		
NUM. D'ORDRE		NUM. PARCEL·LA	
	SERVITUD DE PAS LÍNIA ELÈCTRICA		OCCUPACIÓ TEMPORAL
	SERVITUD DE PAS LÍNIA TELEFÒNICA		ZONA NO URBANITZABLE
	SERVITUD DE PAS LÍNIA CANONADA		ZONA URBANA O URBANITZABLE

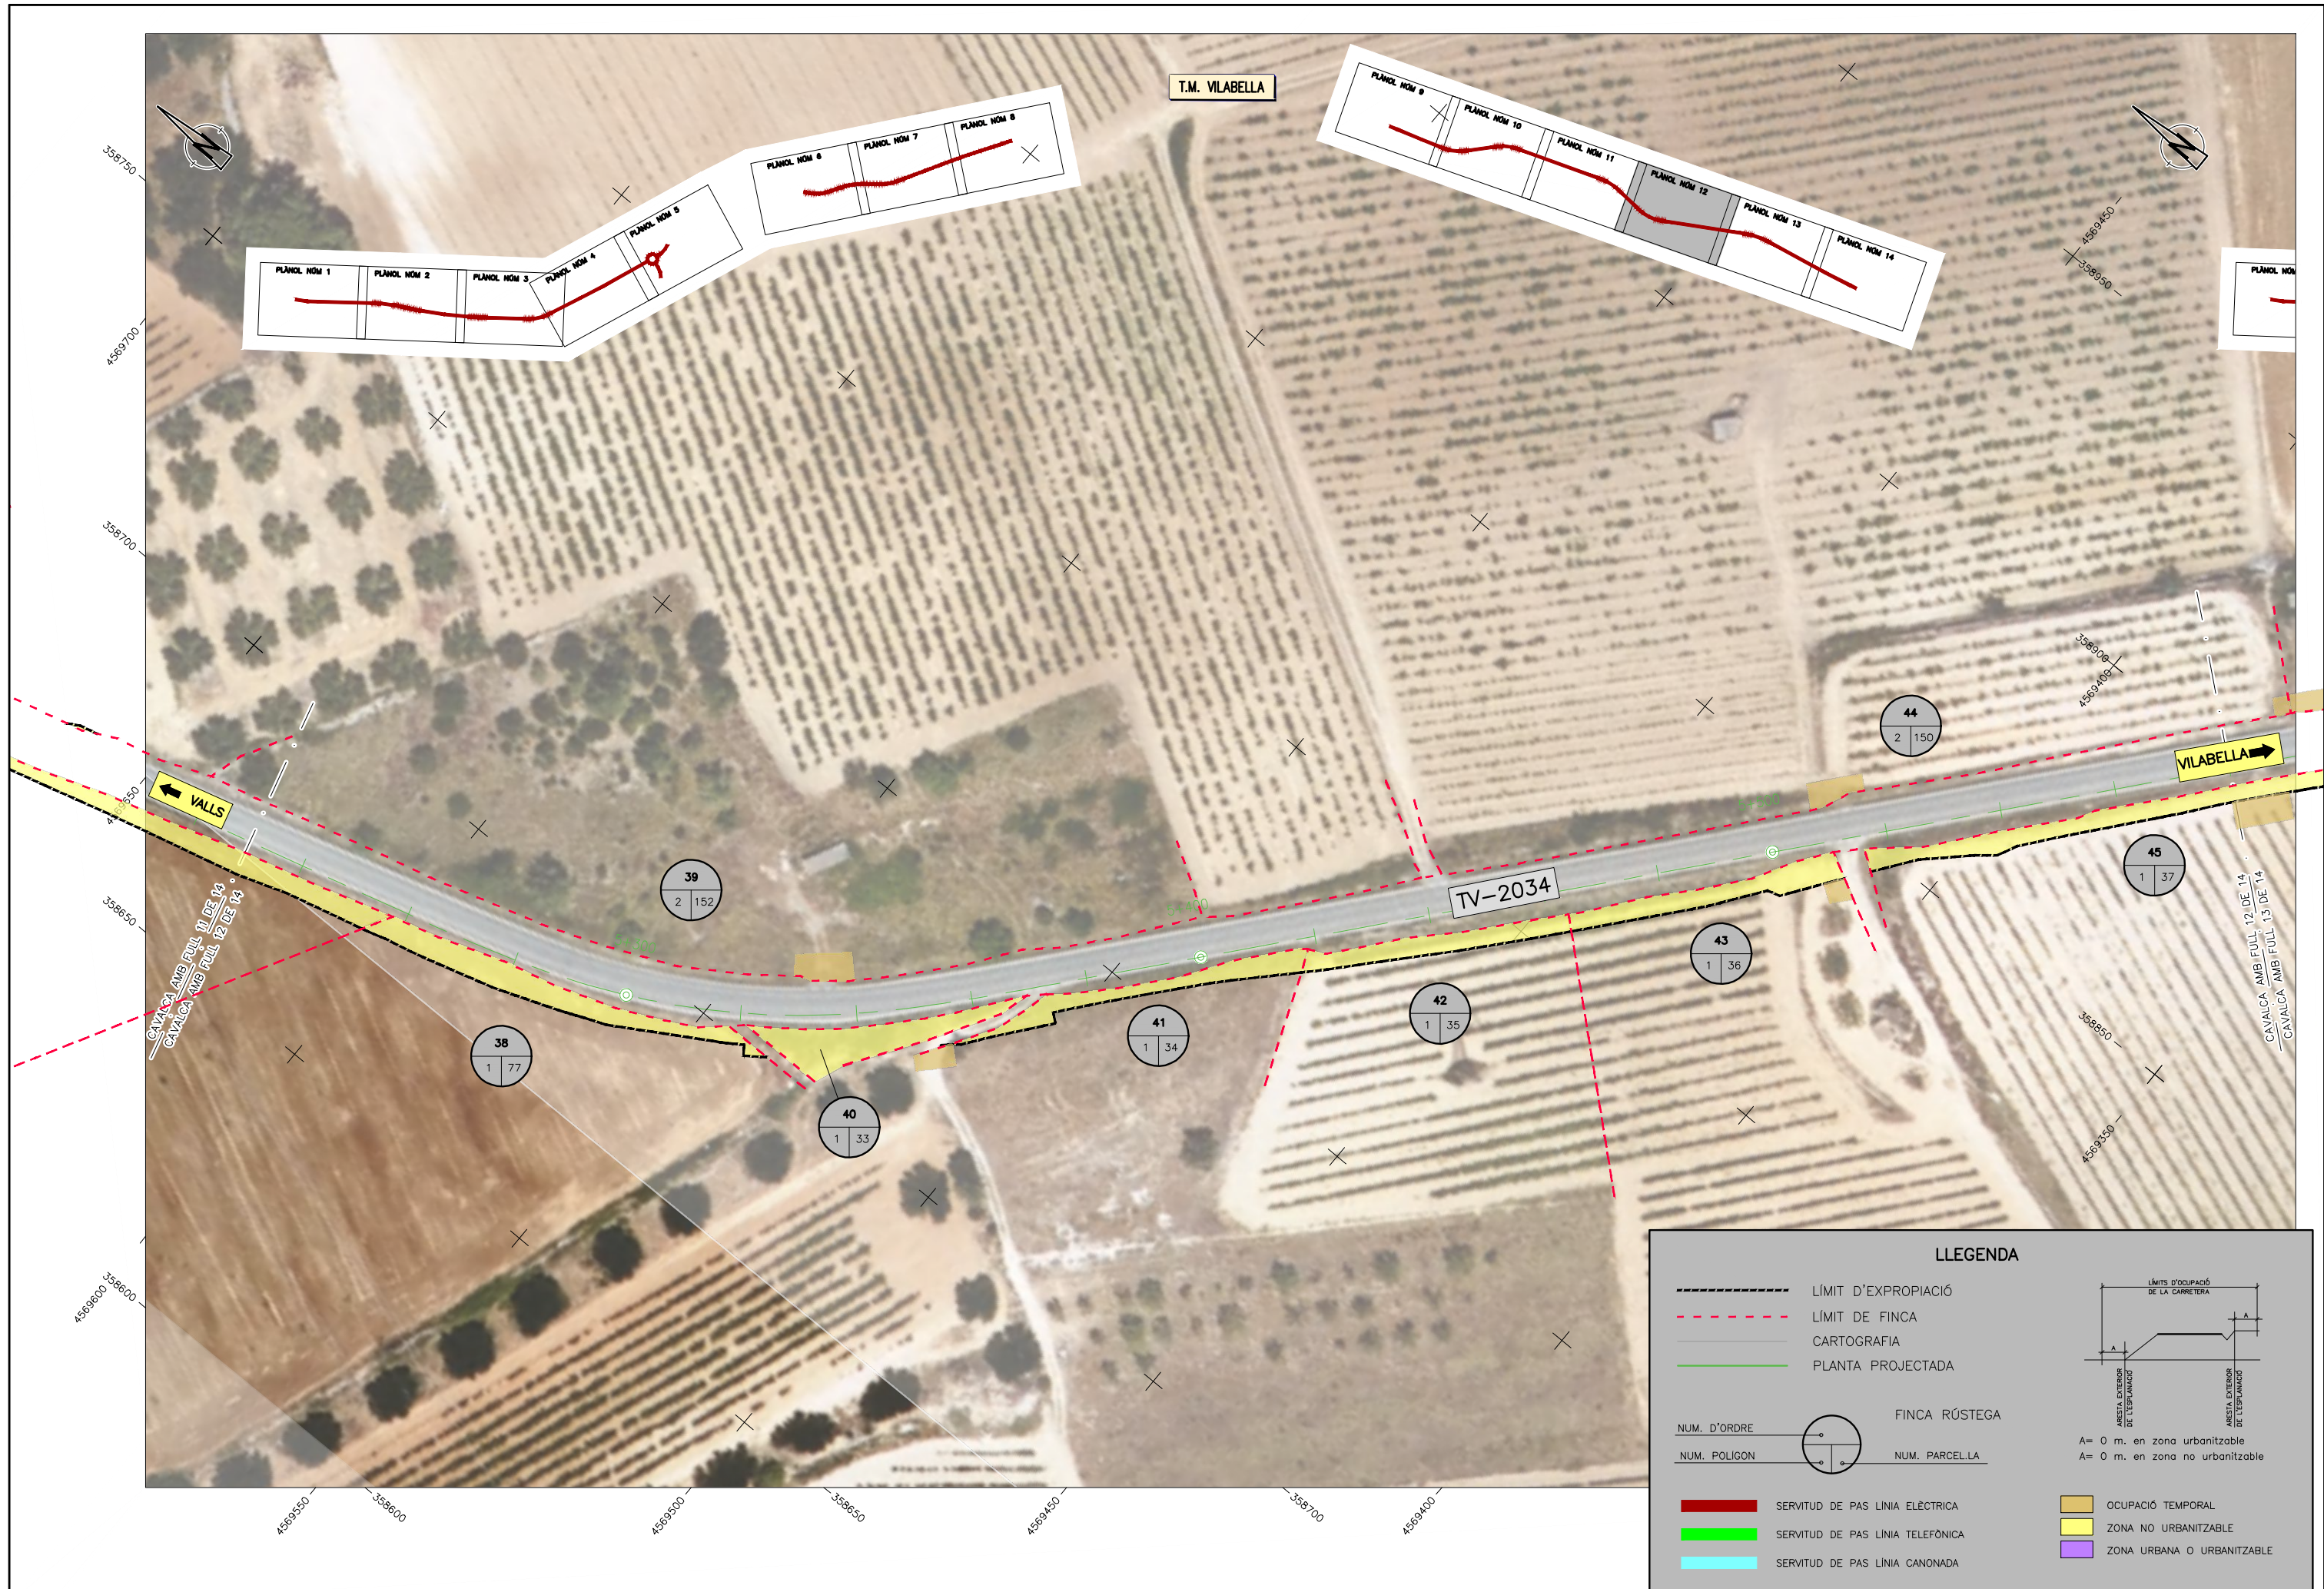



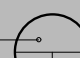



LLEGENDA


- LÍMIT D'EXPROPIACIÓ
- - - LÍMIT DE FINCA
- CARTOGRAFIA
- PLANTA PROJECTADA

NUM. D'ORDRE  FINCA RÚSTEGA


NUM. POLIGON  NUM. PARCEL·LA

 SERVITUD DE PAS LÍNIA ELÈCTRICA
 SERVITUD DE PAS LÍNIA TELEFÒNICA
 SERVITUD DE PAS LÍNIA CANONADA

   OCUPACIÓ TEMPORAL
 ZONA NO URBANITZABLE
 ZONA URBANA O URBANITZABLE

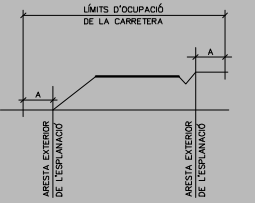


A = 0 m. en zona urbanitzable
A = 0 m. en zona no urbanitzable

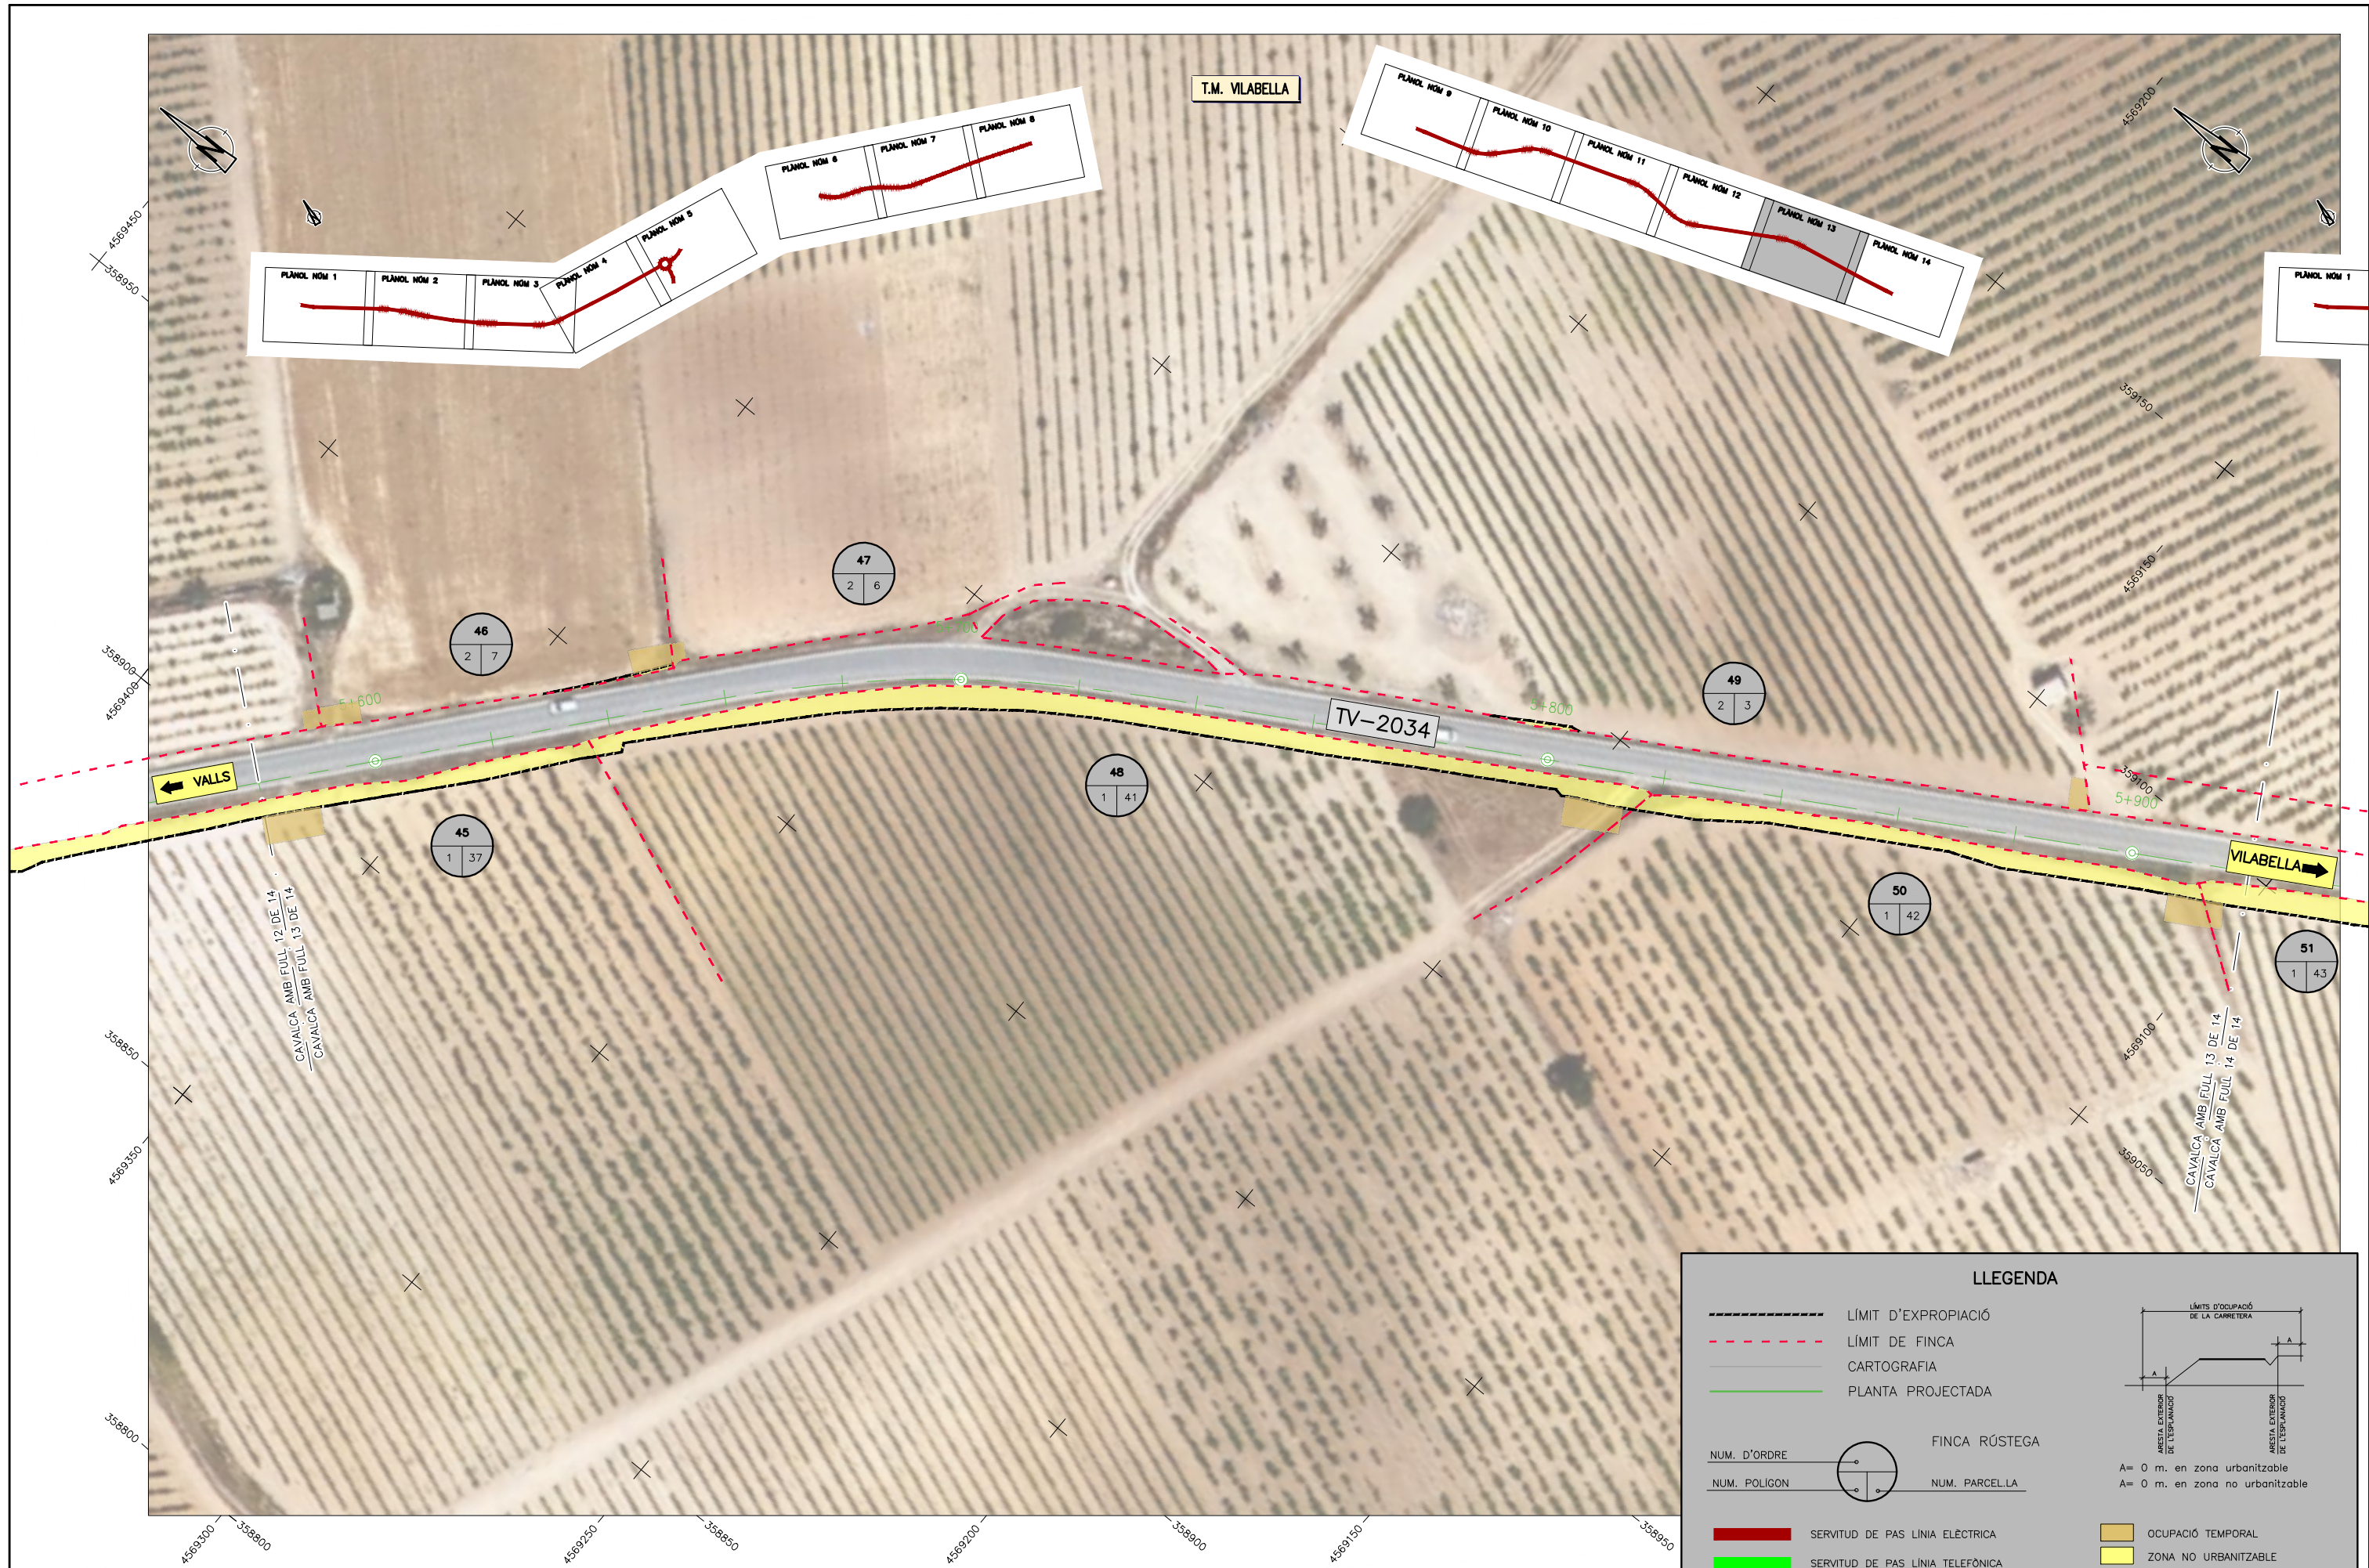

LLEGGENDA

	LÍMIT D'EXPROPIACIÓ	<p style="font-size: small;">LÍMITS D'OCCUPACIÓ DE LA CARRETERA</p> <p style="font-size: x-small;">A = 0 m. en zona urbanitzable A = 0 m. en zona no urbanitzable</p>	
	LÍMIT DE FINCA		
	CARTOGRAFIA		
	PLANTA PROJECTADA		
NUM. D'ORDRE		FINCA RÚSTEGA	
NUM. POLIGON		NUM. PARCEL·LA	
	SERVITUD DE PAS LÍNIA ELÈCTRICA		OCCUPACIÓ TEMPORAL
	SERVITUD DE PAS LÍNIA TELEFÒNICA		ZONA NO URBANITZABLE
	SERVITUD DE PAS LÍNIA CANONADA		ZONA URBANA O URBANITZABLE

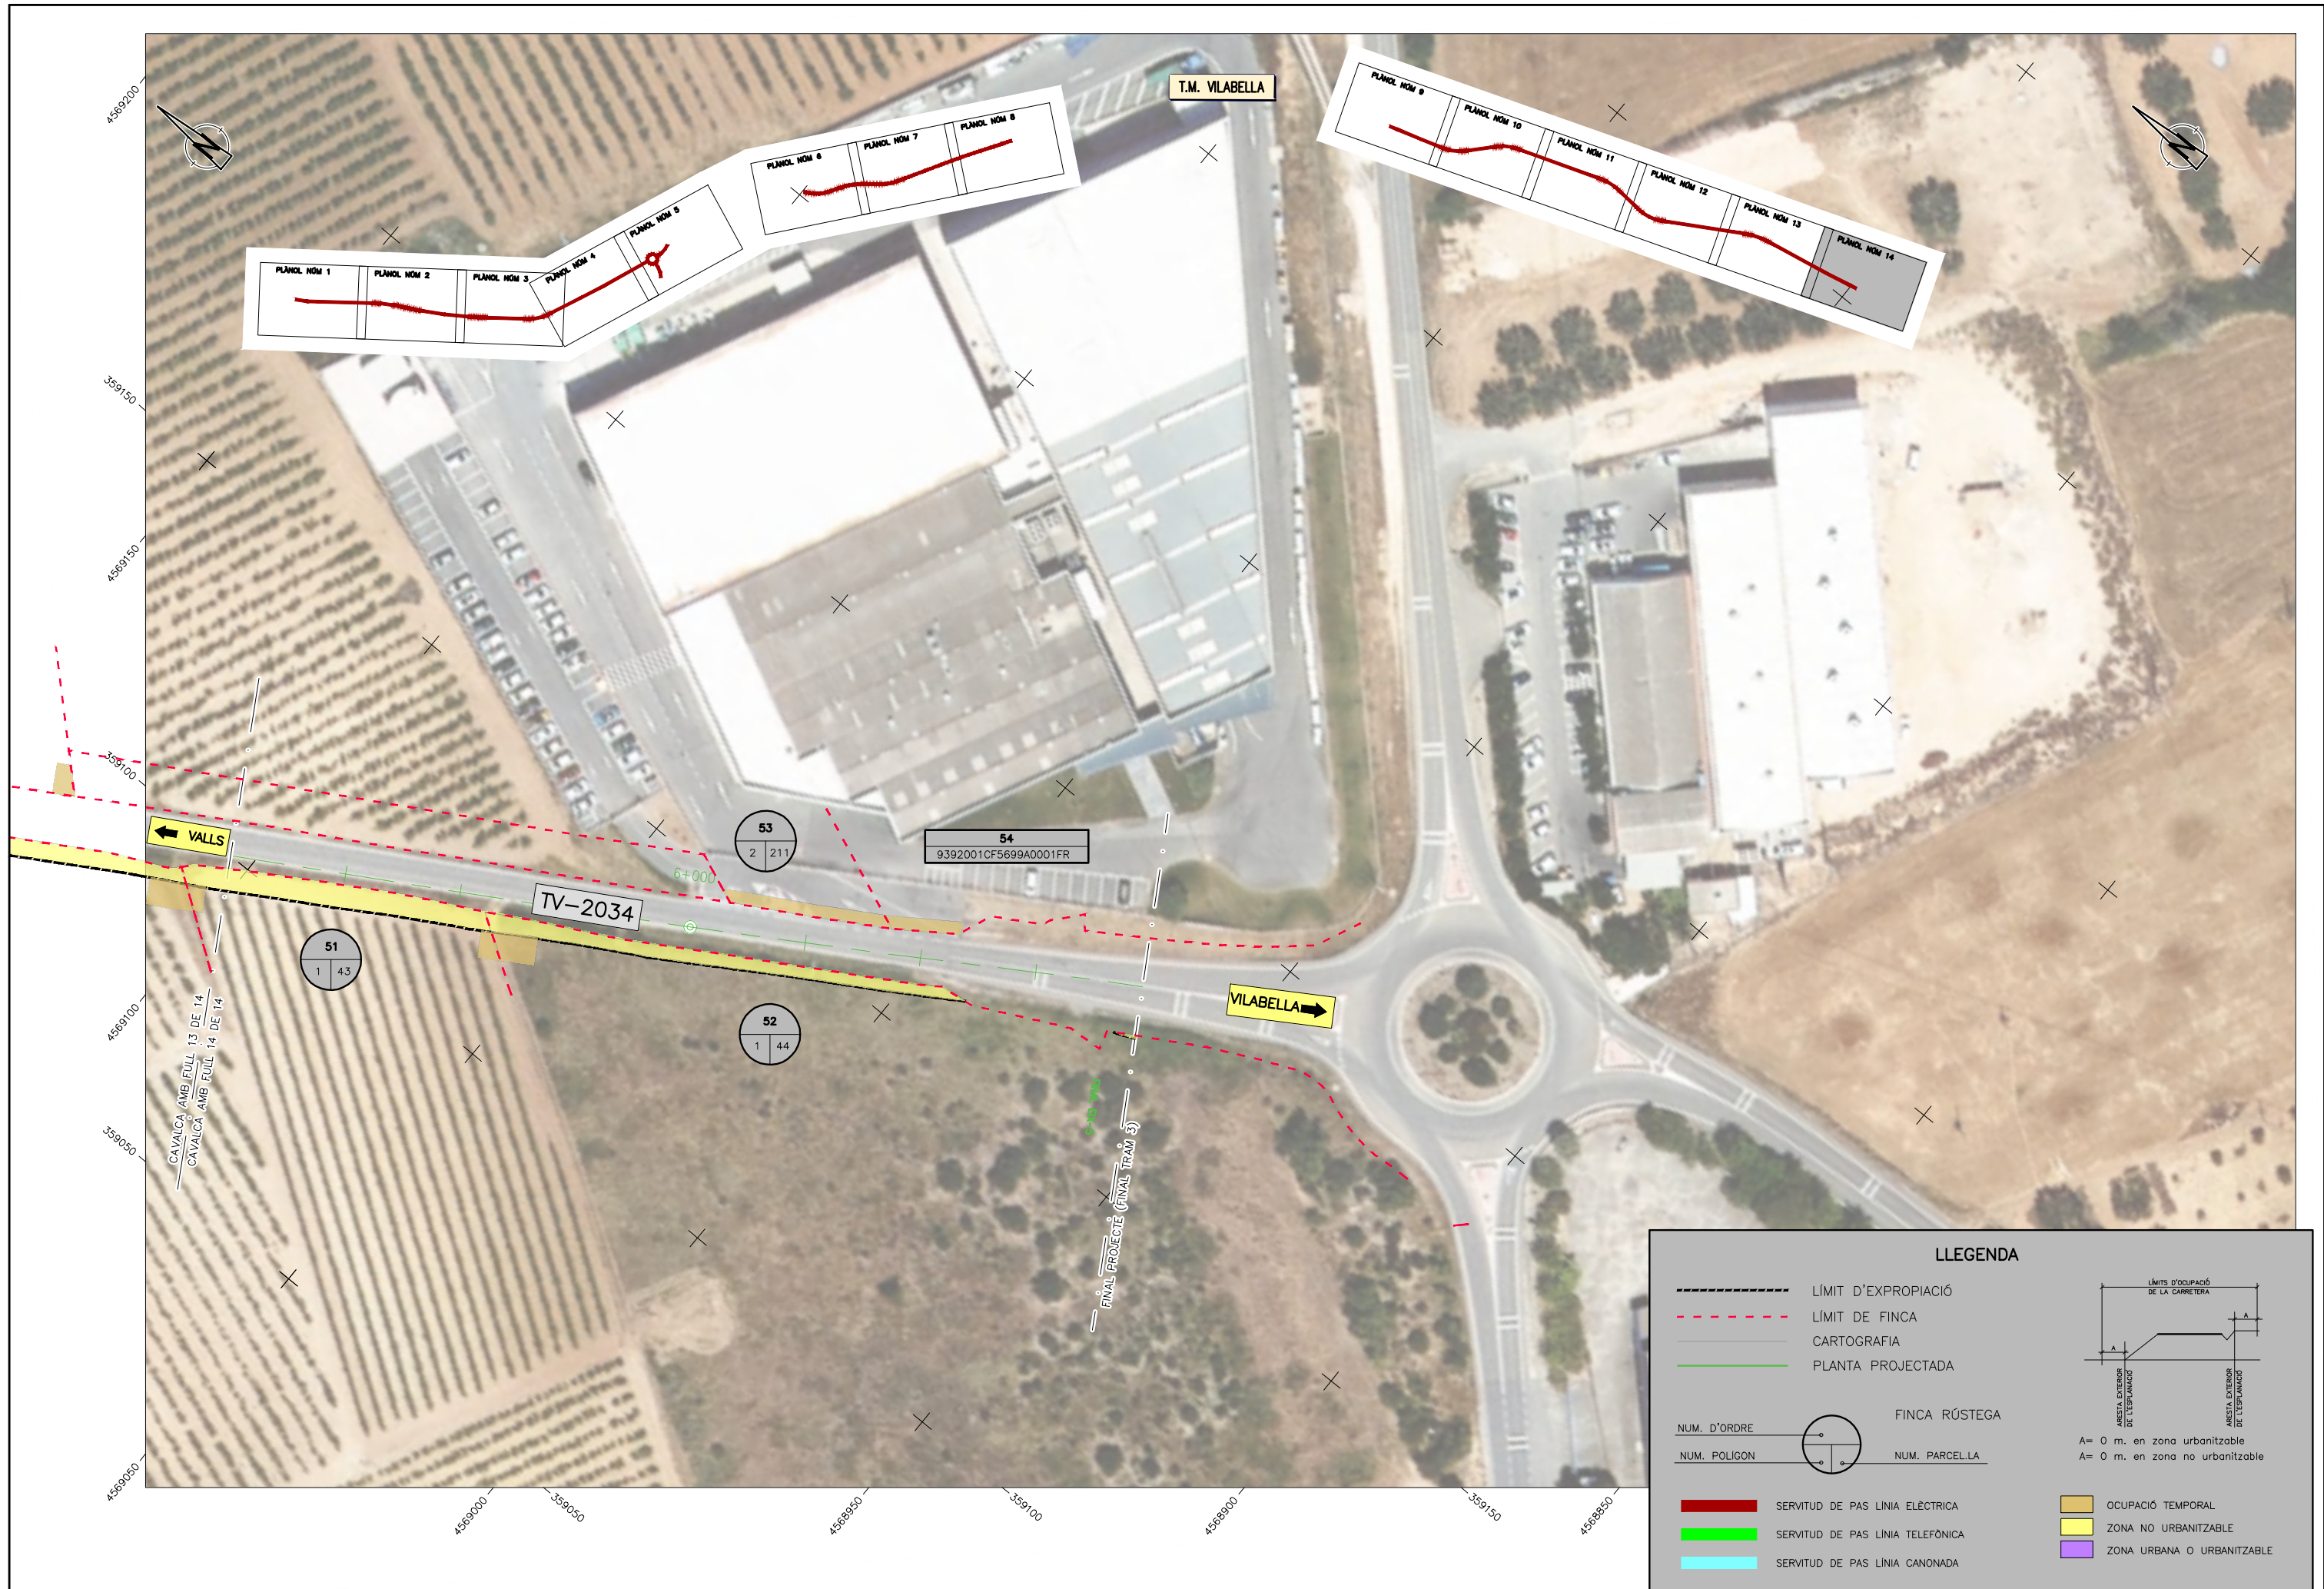

LLEGENDA

	LÍMIT D'EXPROPIACIÓ							
	LÍMIT DE FINCA							
	CARTOGRAFIA							
	PLANTA PROJECTADA							
<table border="0" style="width: 100%;"> <tr> <td style="width: 50%;">NUM. D'ORDRE</td> <td style="width: 50%;">FINCA RÚSTEGA</td> </tr> <tr> <td style="text-align: center;"></td> <td style="text-align: center;"></td> </tr> <tr> <td>NUM. POLIGON</td> <td>NUM. PARCEL·LA</td> </tr> </table>	NUM. D'ORDRE	FINCA RÚSTEGA			NUM. POLIGON	NUM. PARCEL·LA		
NUM. D'ORDRE	FINCA RÚSTEGA							
NUM. POLIGON	NUM. PARCEL·LA							
	SERVITUD DE PAS LÍNIA ELÈCTRICA		OCCUPACIÓ TEMPORAL					
	SERVITUD DE PAS LÍNIA TELEFÒNICA		ZONA NO URBANITZABLE					
	SERVITUD DE PAS LÍNIA CANONADA		ZONA URBANA O URBANITZABLE					

A= 0 m. en zona urbanitzable
A= 0 m. en zona no urbanitzable