


DOCUMENT 2 PLÀNOLS

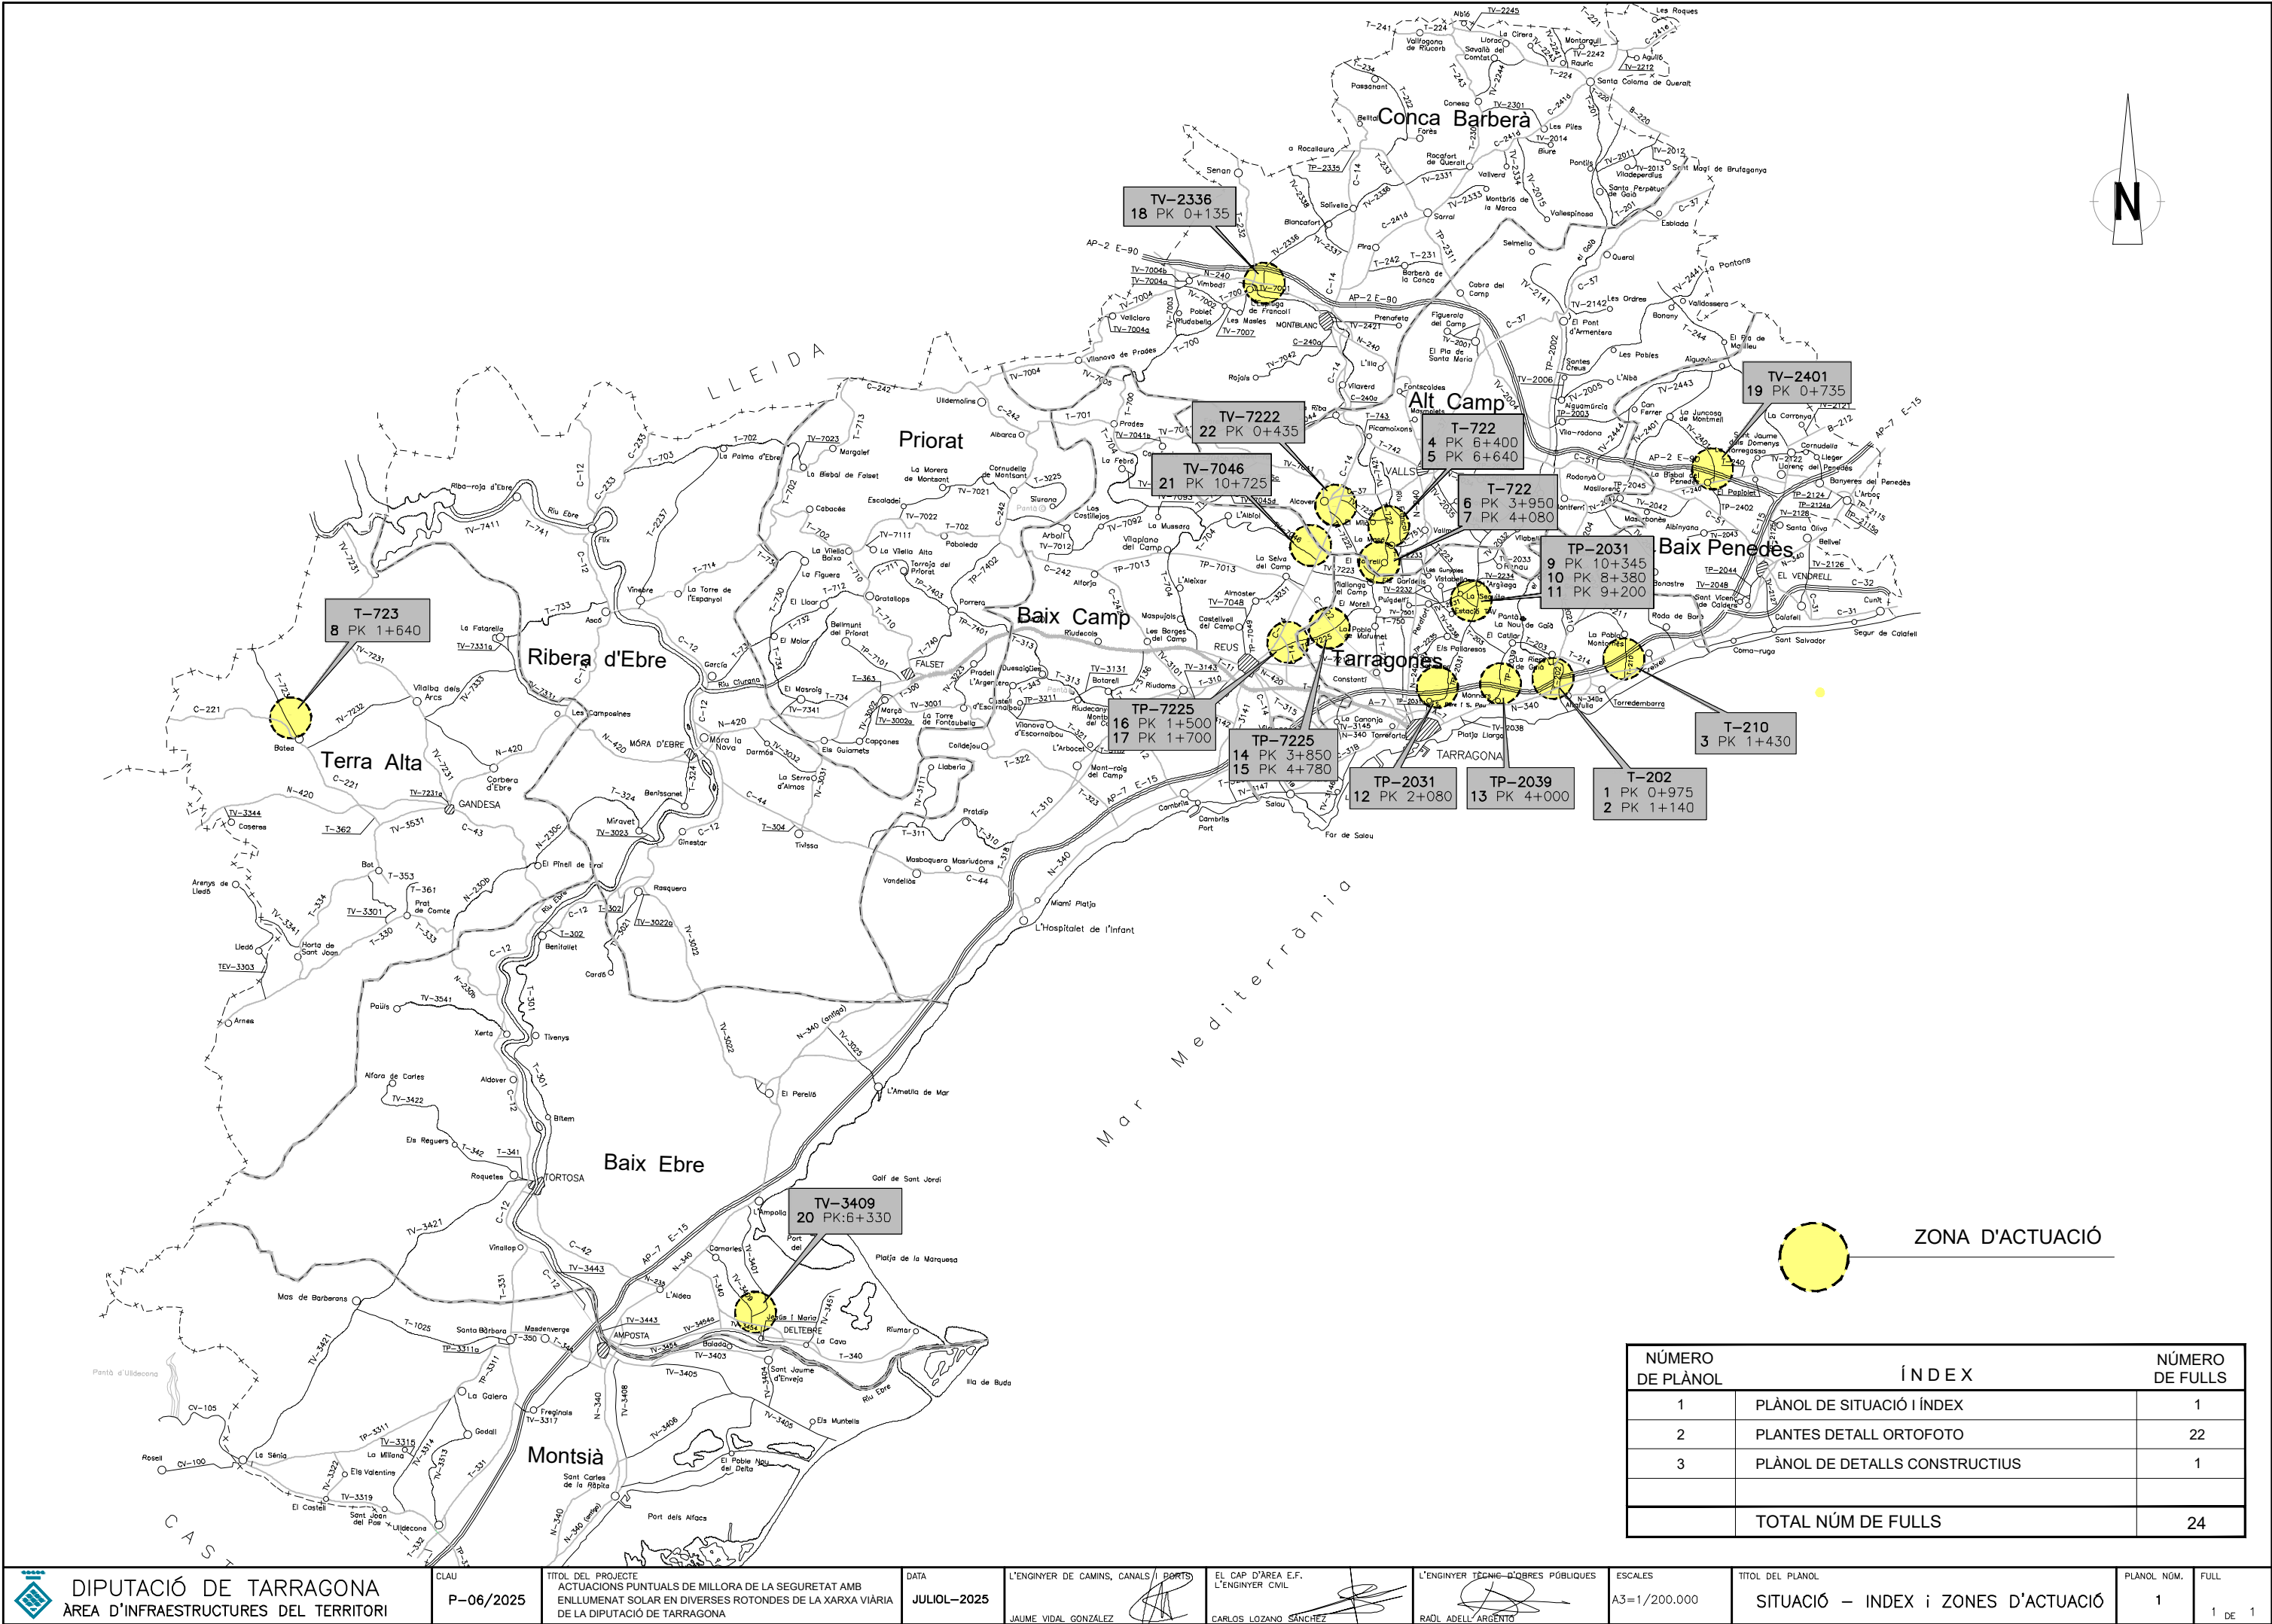

Í N D E X		NÚMERO DE FULLS
NÚMERO DE PLÀNOL		
1	PLÀNOL DE SITUACIÓ I ÍNDEX	1
2	PLANTES DETALL ORTOFOTO	22
3	PLÀNOL DE DETALLS CONSTRUCTIUS	1
TOTAL NÚM DE FULLS		24



DIPUTACIÓ DE TARRAGONA
ÀREA D'INFRAESTRUCTURES DEL TERRITORI

CLAU

P-06/2025

TÍTOL DEL PROJECTE
ACTUACIONS PUNTUALS DE MILLORA DE LA SEGURETAT AMB
ENLLUMENAT SOLAR EN DIVERSES ROTONDES DE LA XARXA VIÀRIA
DE LA DIPUTACIÓ DE TARRAGONA

DATA

JULIOL-2025

L'ENGINYER DE CAMINS, CANALS / PORTS

JALME VIDAL GONZÁLEZ

EL CAP D'ÀREA E.F.
L'ENGINYER CIVIL

CARLOS LOZANO SÁNCHEZ

L'ENGINYER TÈCNIC D'OBRES PÚBLIQUES

RAÚL ADELL ARGENTÓ

ESCALES

A3=1/200.000

TÍTOL DEL PLÀNOL

SITUACIÓ - ÍNDEX i ZONES D'ACTUACIÓ

PLÀNOL NÚM.

1

FULL

1 DE 1









TM LA MASÓ

T-722

VALLS

LA MASÓ

CARTOGRAFIA

FANAL SOLAR LEDS



TM LA MASÓ

EL MASÓ

T-722

A-27

LA MASÓ



CARTOGRAFIA

FANAL SOLAR LEDS





CARTOGRAFIA

FANAL SOLAR LEDS



CARTOGRAFIA

FANAL SOLAR LEDS



CARTOGRAFIA

FANAL SOLAR LEDS



CARTOGRAFIA

LÍMIT TERME MUNICIPAL

FANAL SOLAR LEDS











TM CONSTANTÍ

LA SELVA DEL CAMP

EL MORELL

TP-7225

REUS

CONSTANTÍ

CARTOGRAFIA

FANAL SOLAR LEDS



**CARTOGRAFIA**

**FANAL SOLAR LEDS**





CARTOGRAFIA

FANAL SOLAR LEDS



CARTOGRAFIA

FANAL SOLAR LEDS



CARTOGRAFIA

FANAL SOLAR LEDS










FANALS SOLARS
COLUMNES I LLUMINARIES
ESCALA: 1/40

ENLLUMENAT SOLAR
DETALLS FONAMENTACIÓ COLUMNA
ESCALA: 1/50

DETALL ARMADURA
SENSE ESCALA

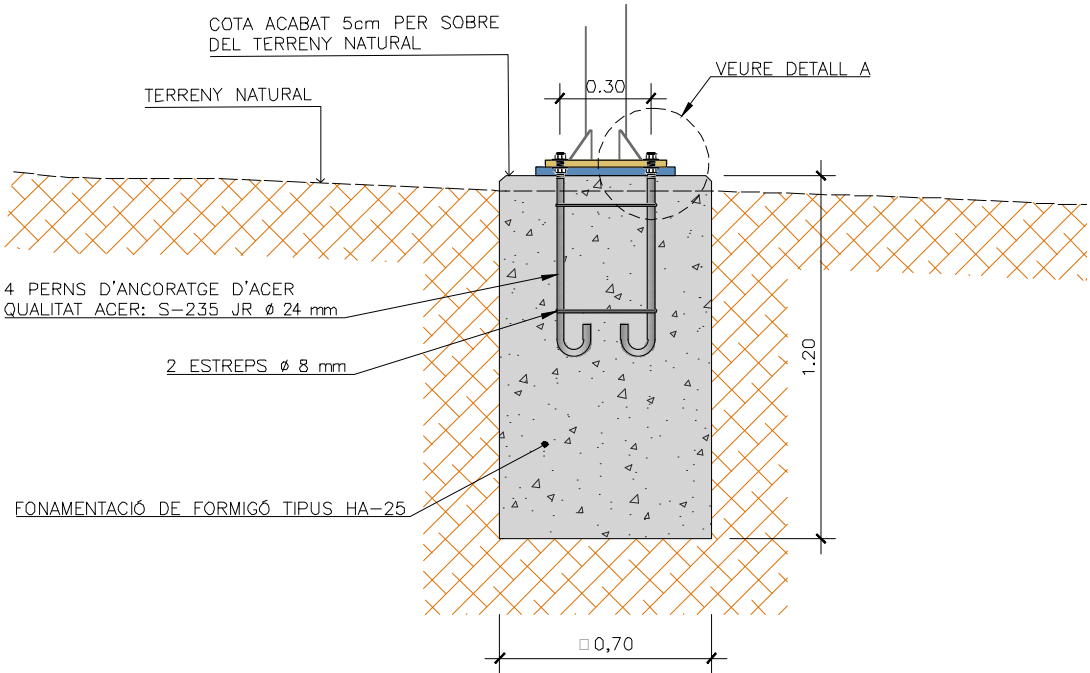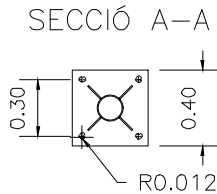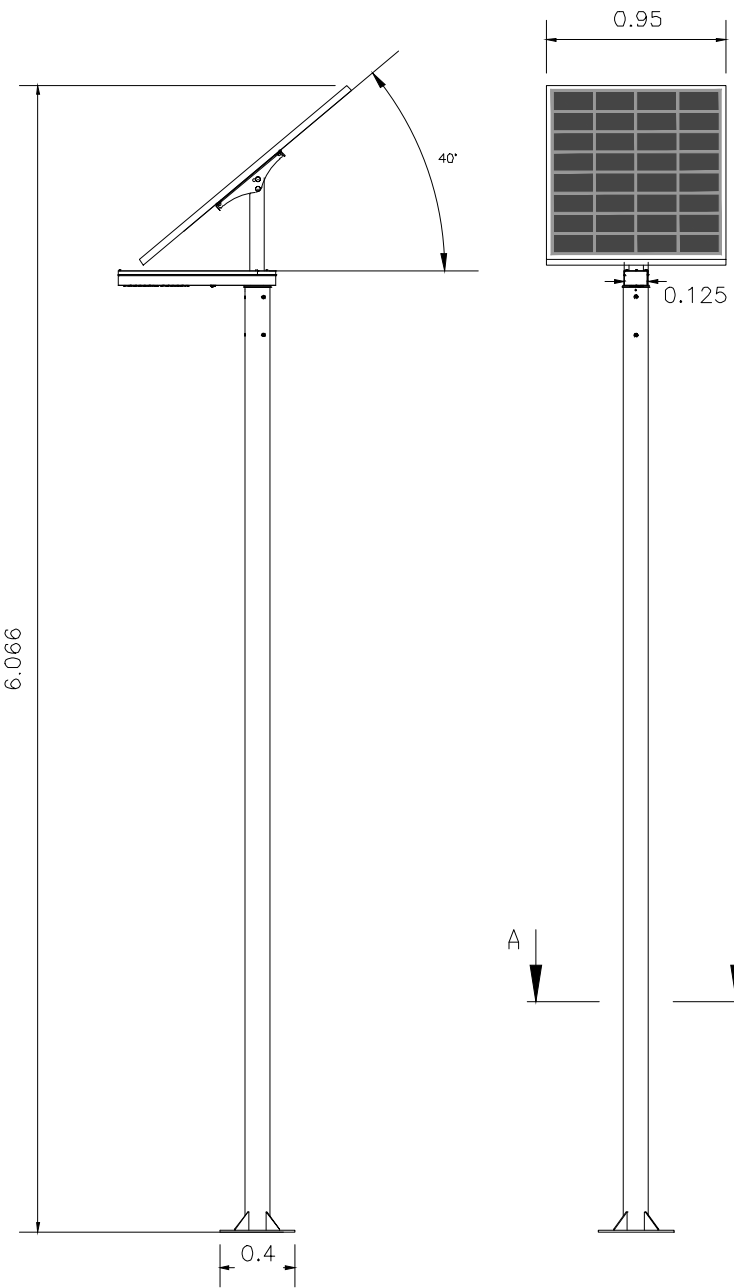


DETALL A
ESCALA: 1/200

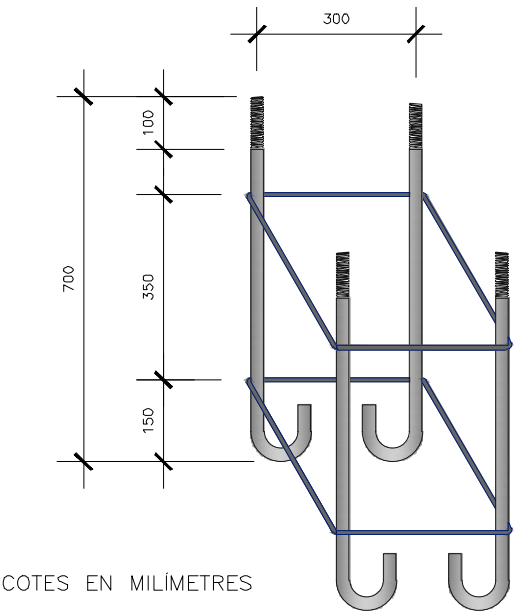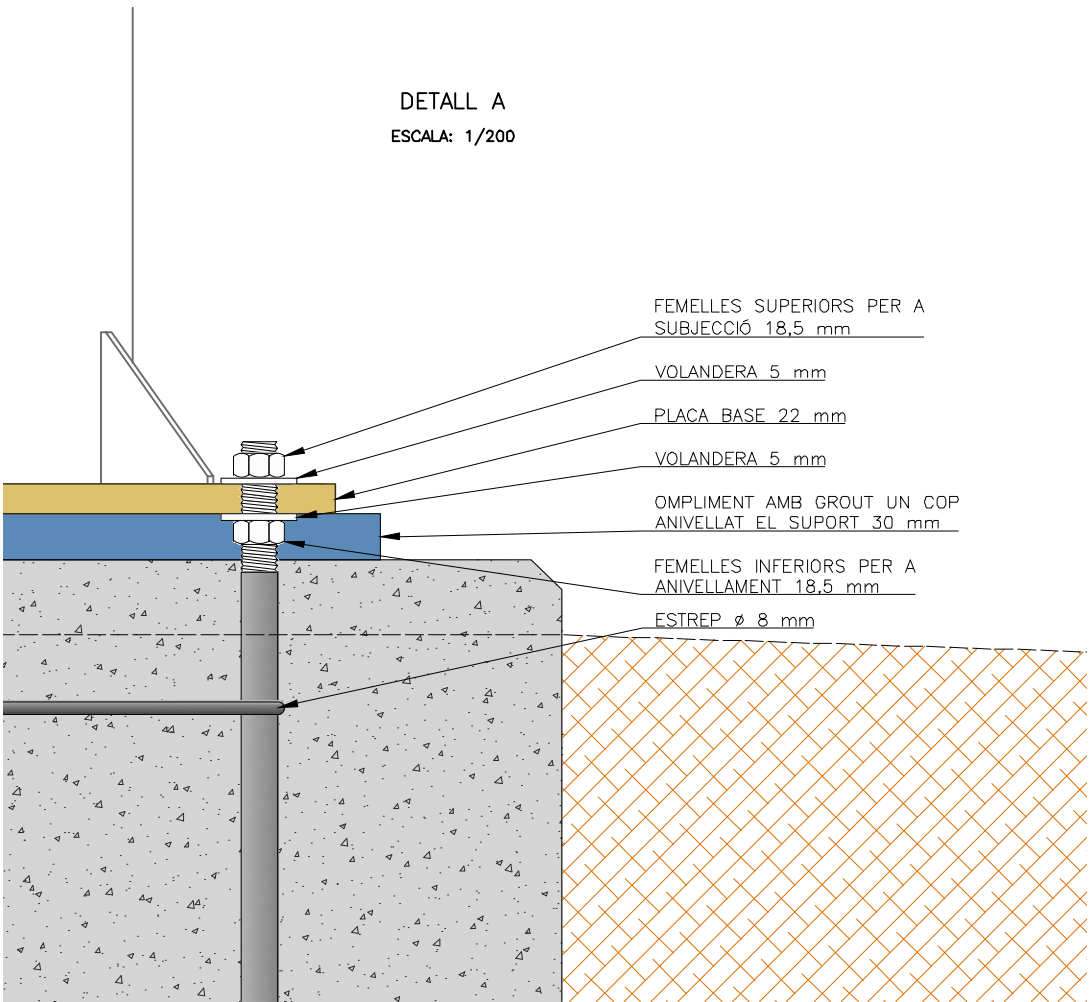

COTES EN MIL·LÍMETRES

DETALL FONAMENTACIÓ
ESCALA: 1/40

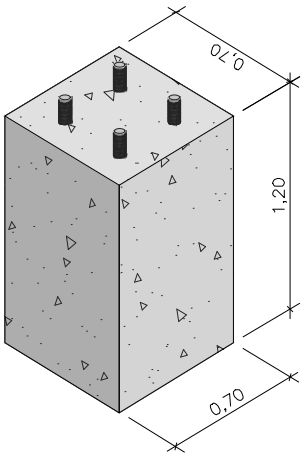

NOTA: LA GEOMETRIA DE TOTS ELS ELEMENTS DE LA FONAMENTACIÓ ES FARÀ D'ACORD A L'ORDRE CIRCULAR 36/2015"



DIPUTACIÓ DE TARRAGONA
ÀREA D'INFRAESTRUCTURES DEL TERRITORI

CLAU
P-06/2025

TÍTOL DEL PROJECTE
ACTUACIONS PUNTUALS DE MILLORA DE LA SEGURETAT AMB
ENLLUMENAT SOLAR EN DIVERSES ROTONDES DE LA XARXA VIÀRIA
DE LA DIPUTACIÓ DE TARRAGONA

DATA
JULIOL-2025

L'ENGINYER DE CAMINS, CANALS I PORTS
JAUME VIDAL GONZÁLEZ

EL CAP D'ÀREA E.F.
L'ENGINYER CIVIL
CARLOS LOZANO SÁNCHEZ

L'ENGINYER TÈCNIC D'OBRES PÚBLIQUES
RADI ADELL ARGENTÓ

ESCALES
A3=INDICADES

TÍTOL DEL PLÀNOL
DETALLS CONSTRUCTIUS

PLÀNOL NÚM.
3

FULL
1 DE 1