



Diputació Tarragona
 SERVEI D'ASSISTÈNCIA AL TERRITORI


P-02/2019
 MILLORES PUNTUALS CAMP DE TARRAGONA.

TARRAGONA

FULL núm. 1

SETEMBRE-2019

NOM I DOMICILI DEL TITULAR	AFECTAT				REFERÈNCIA CADASTRAL				OBSERVACIONS
	Nº Finca	Expropiació m²	Servitud	Ocup.Temporal m²	Polígon	Parcel.la	Sub-Parcel.la	Naturalesa, aprofitament i classe del be afectat	
T. M. DE TORROJA DEL PRIORAT (T-711 De Gratallops a Torroja del Priorat)									
SENTIS ALABART MARIA 33,34% SENTIS ALABART ANA MARIA33,34% SABATE PORQUERES Mª CINTA33,34%	1	15		21	8	38		No urbanitzable	
T. M. DE PORRERA (TP-7401 De Porrera a la N-420)									
MACIP SIMO JONAS	2			271	0319807CF2601G			Urbanitzable	
T. M. DE ALBINYANA (TV-2043 D' Albinyana a la C-51)									
CASELLAS MATA ANTONIO	3	41		113	3570311CF7637B			Urbanitzable	
T. M. DE QUEROL (TV-2441 De Santes Creus a Pontons)									
CASANY ROVIRA CARMEN	4	293		0	5	13		No urbanitzable	
T. M. DE VILALLONGA DEL CAMP (TV-7223 De la Selva del Camp a Vilallonga del Camp)									
MAGRIÑA MORELL JOSEFA	5	57		12	2	53		No urbanitzable	
DE MAGRINYA ROIG JOSEP MARIA	6	34		8	2	52		No urbanitzable	
MAGRIÑA MORELL JOSEFA	7	9		9	8	121		No urbanitzable	
MAGRIÑA MORELL VIRGINIA	8	3		10	8	120		No urbanitzable	
T. M. DE PERAFORT (PUIGDELFI) (TV-7501 De la N-240 a Puigdelfi)									
PUIG CORAL DANIEL	9	150		0	2518801CF5621N			Urbanitzable	
CATALANA DE PROJECTES I HABITATGES, SL	10	220		0	2518802CF5621N			Urbanitzable	
UNIDAD DE CARRETERAS EN TARRAGONA MINISTERIO DE FOMENTO	11	184			90	9102		No urbanitzable	

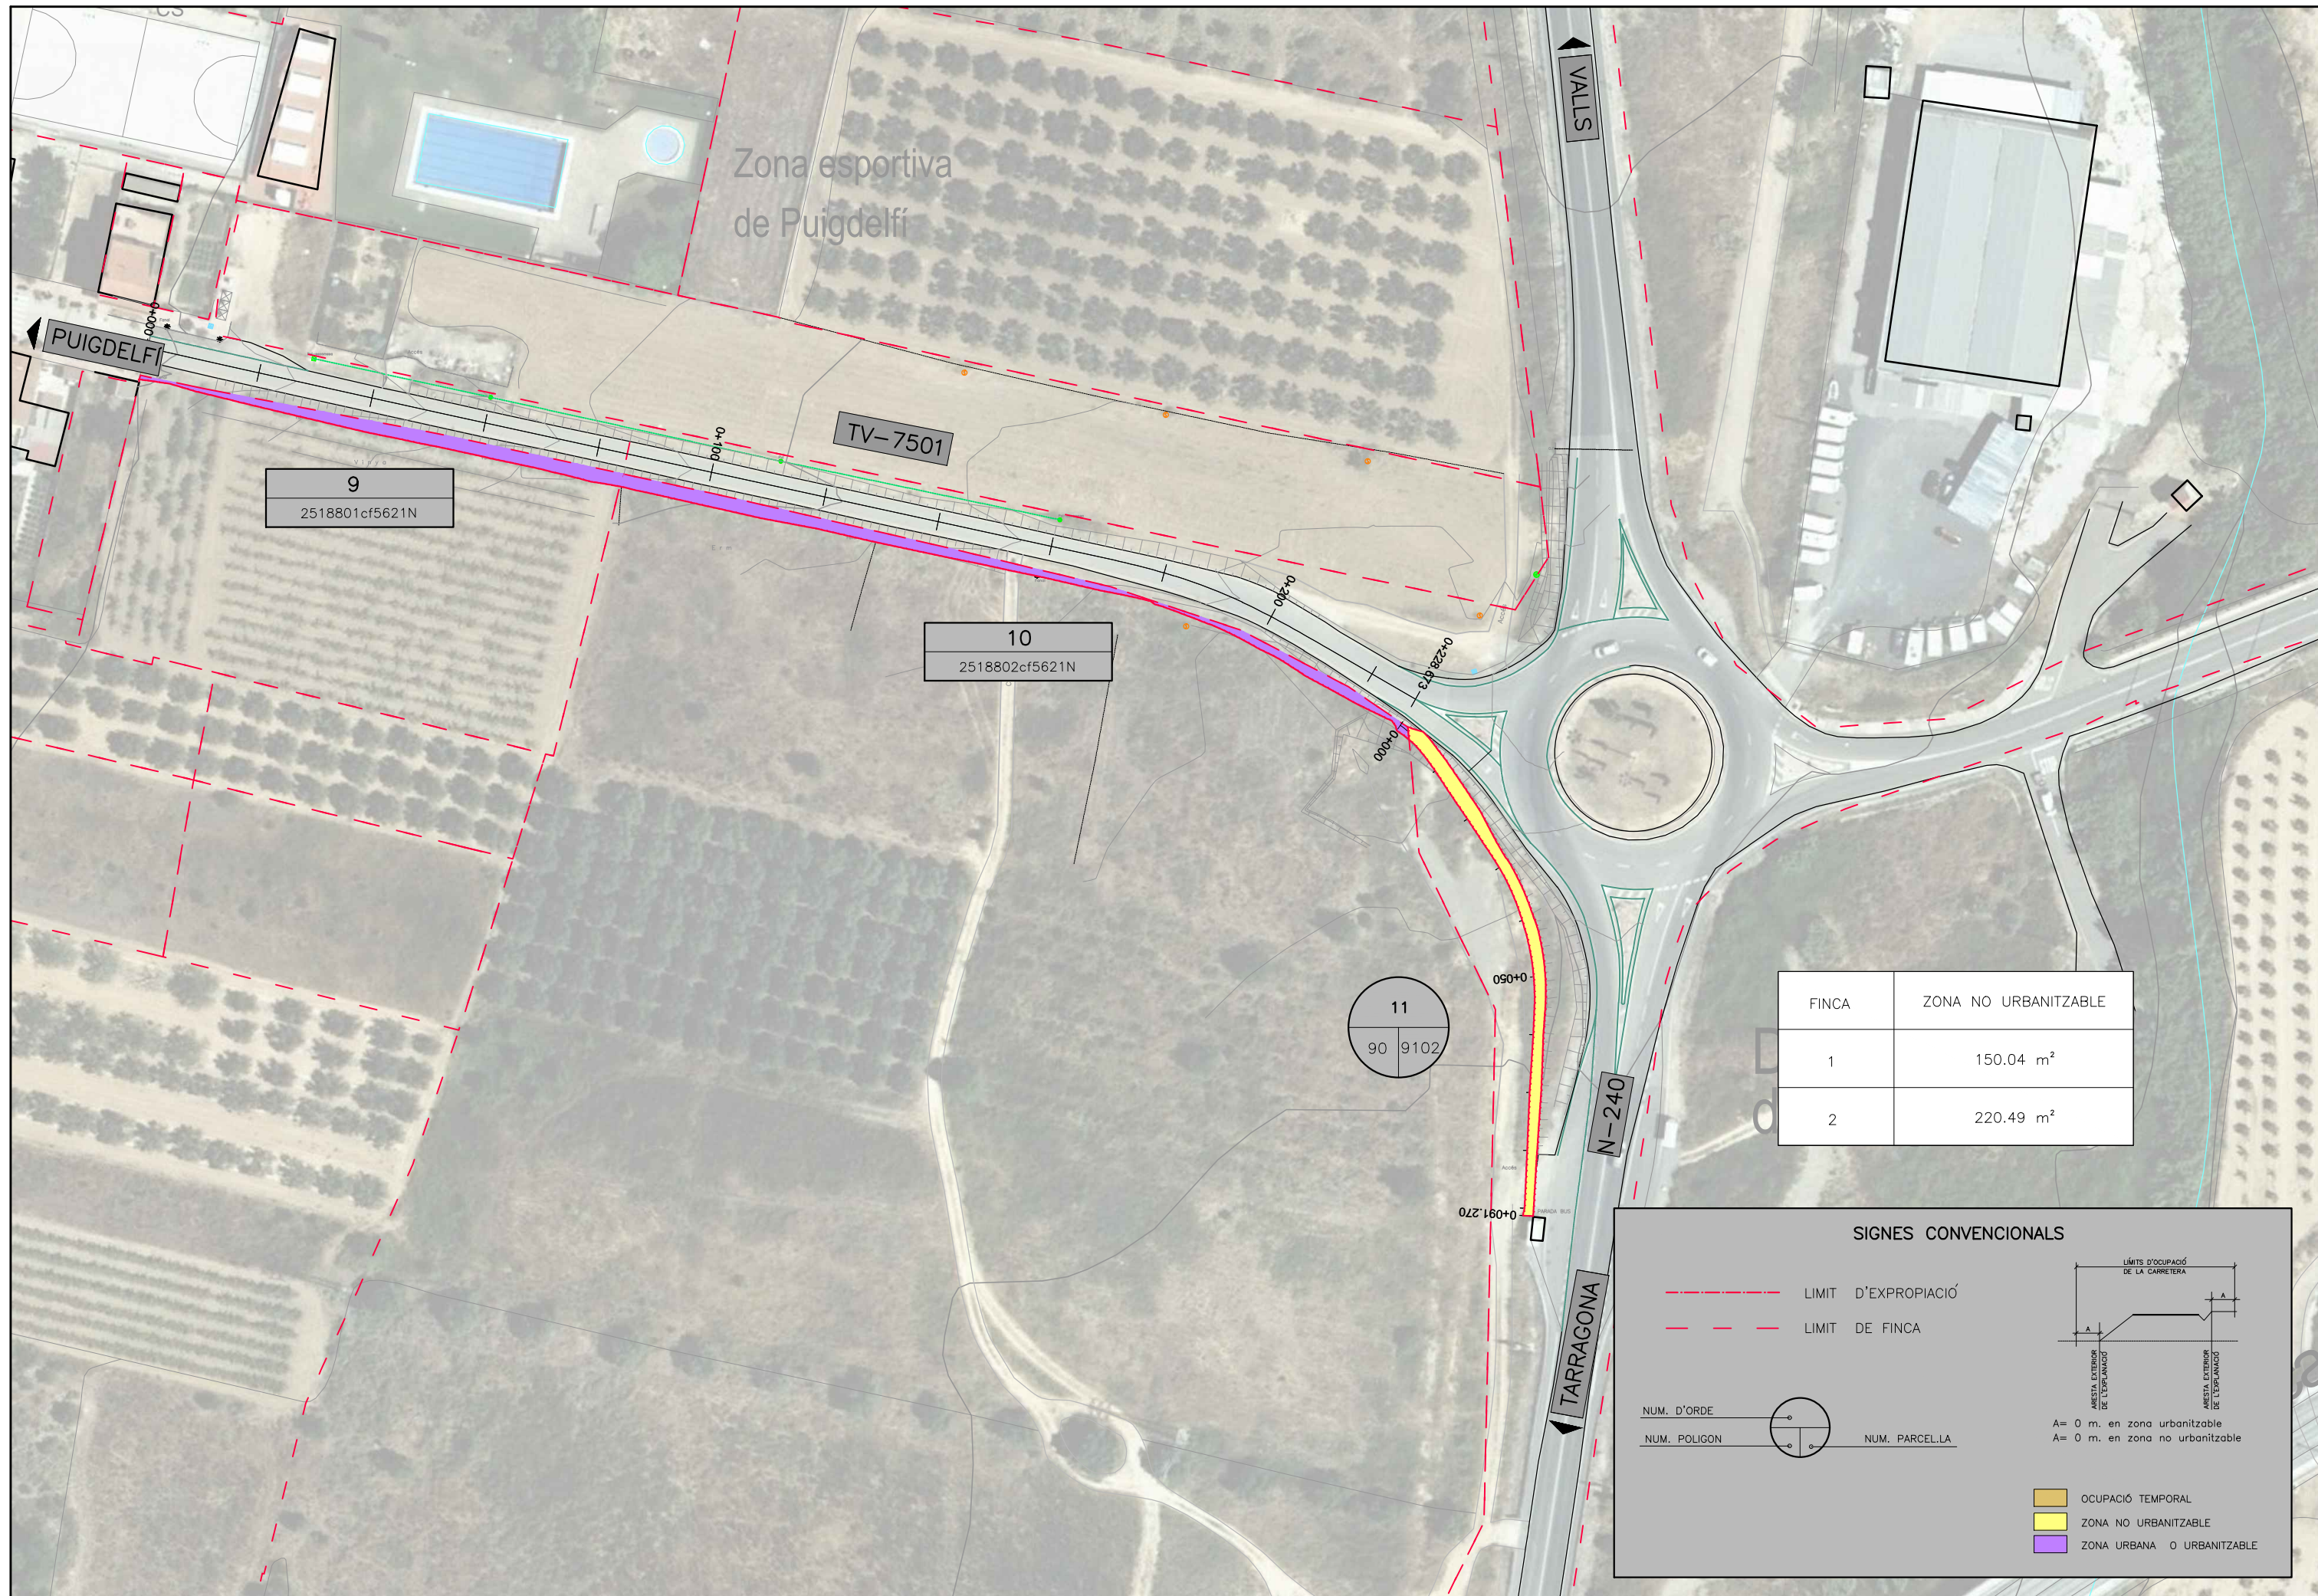

FINCA	ZONA NO URBANITZABLE
1	150.04 m ²
2	220.49 m ²


SIGNES CONVENCIONALS

- - - - - LIMIT D'EXPROPIACIÓ
 - - - - - LIMIT DE FINCA

NUM. D'ORDE:
 NUM. POLIGON: NUM. PARCEL·LA:

A = 0 m. en zona urbanitzable
 A = 0 m. en zona no urbanitzable

OCUPACIÓ TEMPORAL
 ZONA NO URBANITZABLE
 ZONA URBANA O URBANITZABLE

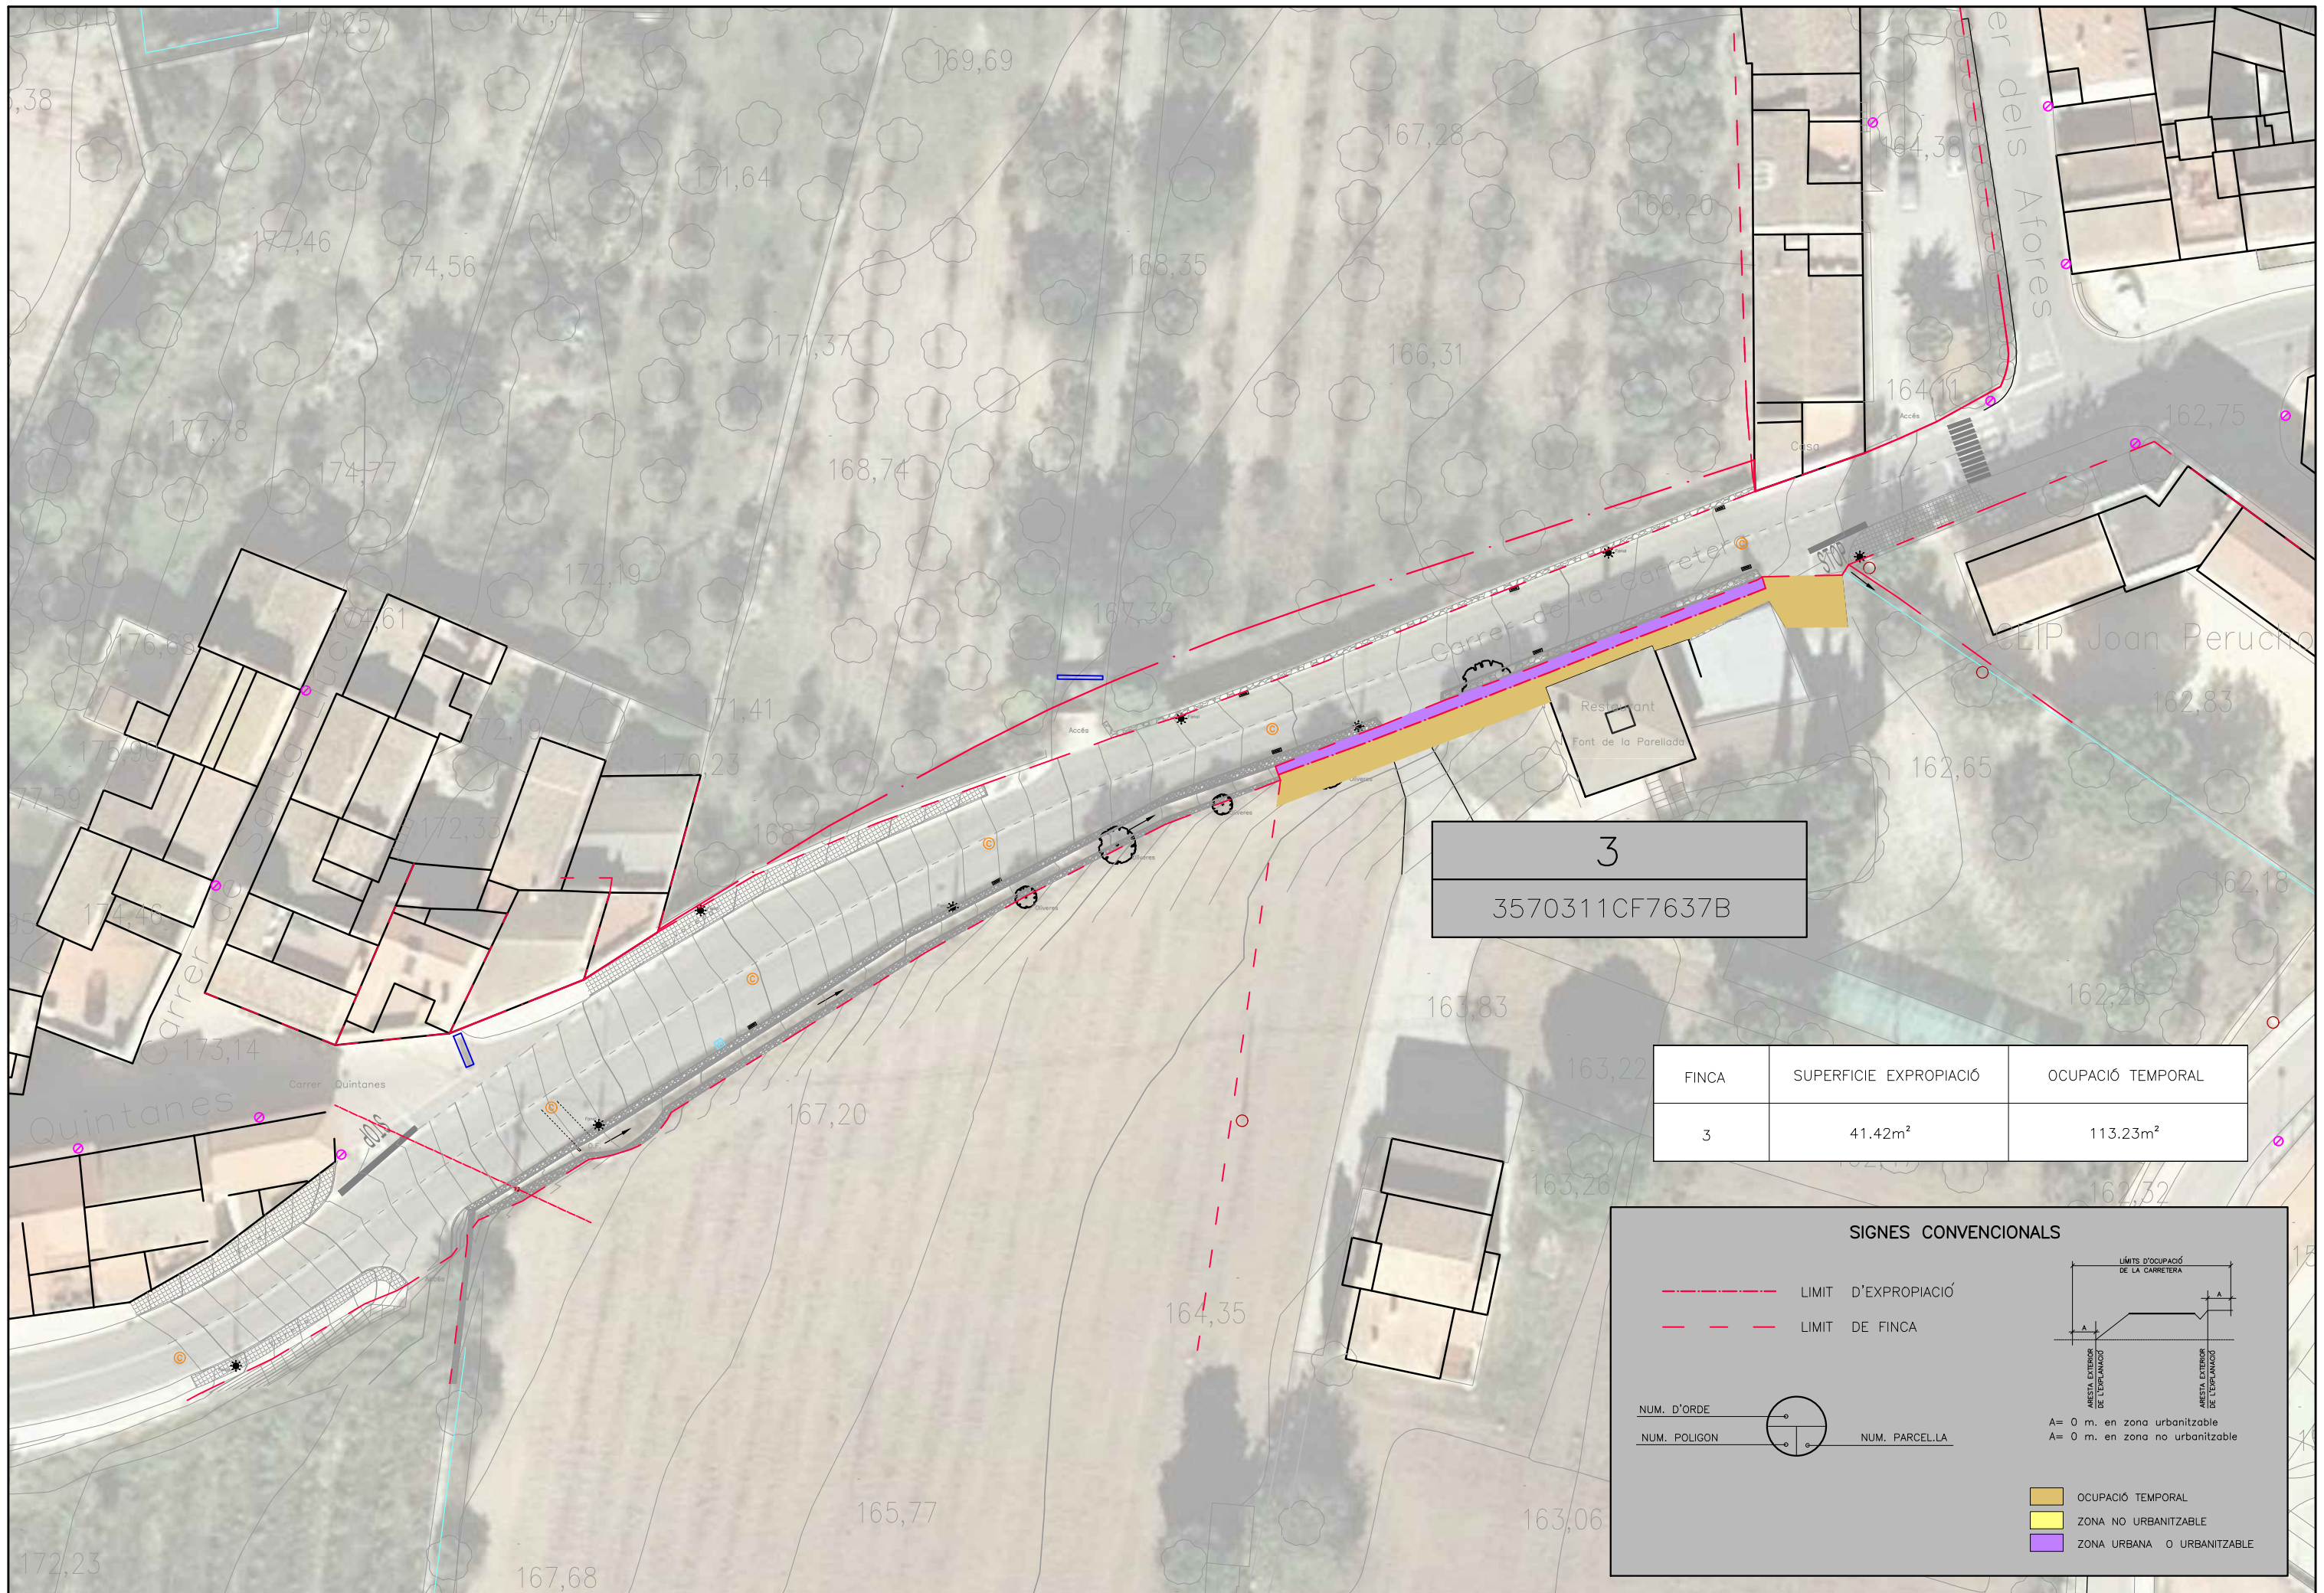




3
3570311CF7637B

FINCA	SUPERFICIE EXPROPIACIÓ	OCUPACIÓ TEMPORAL
3	41.42m ²	113.23m ²




SIGNES CONVENCIONALS


- - - - - LIMIT D'EXPROPIACIÓ
 - - - - - LIMIT DE FINCA

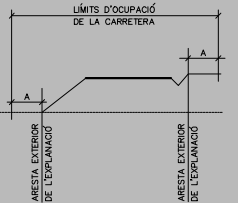NUM. D'ORDE 
 NUM. POLIGON  NUM. PARCEL·LA

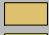

 A = 0 m. en zona urbanitzable
 A = 0 m. en zona no urbanitzable

 OCUPACIÓ TEMPORAL
 ZONA NO URBANITZABLE
 ZONA URBANA O URBANITZABLE

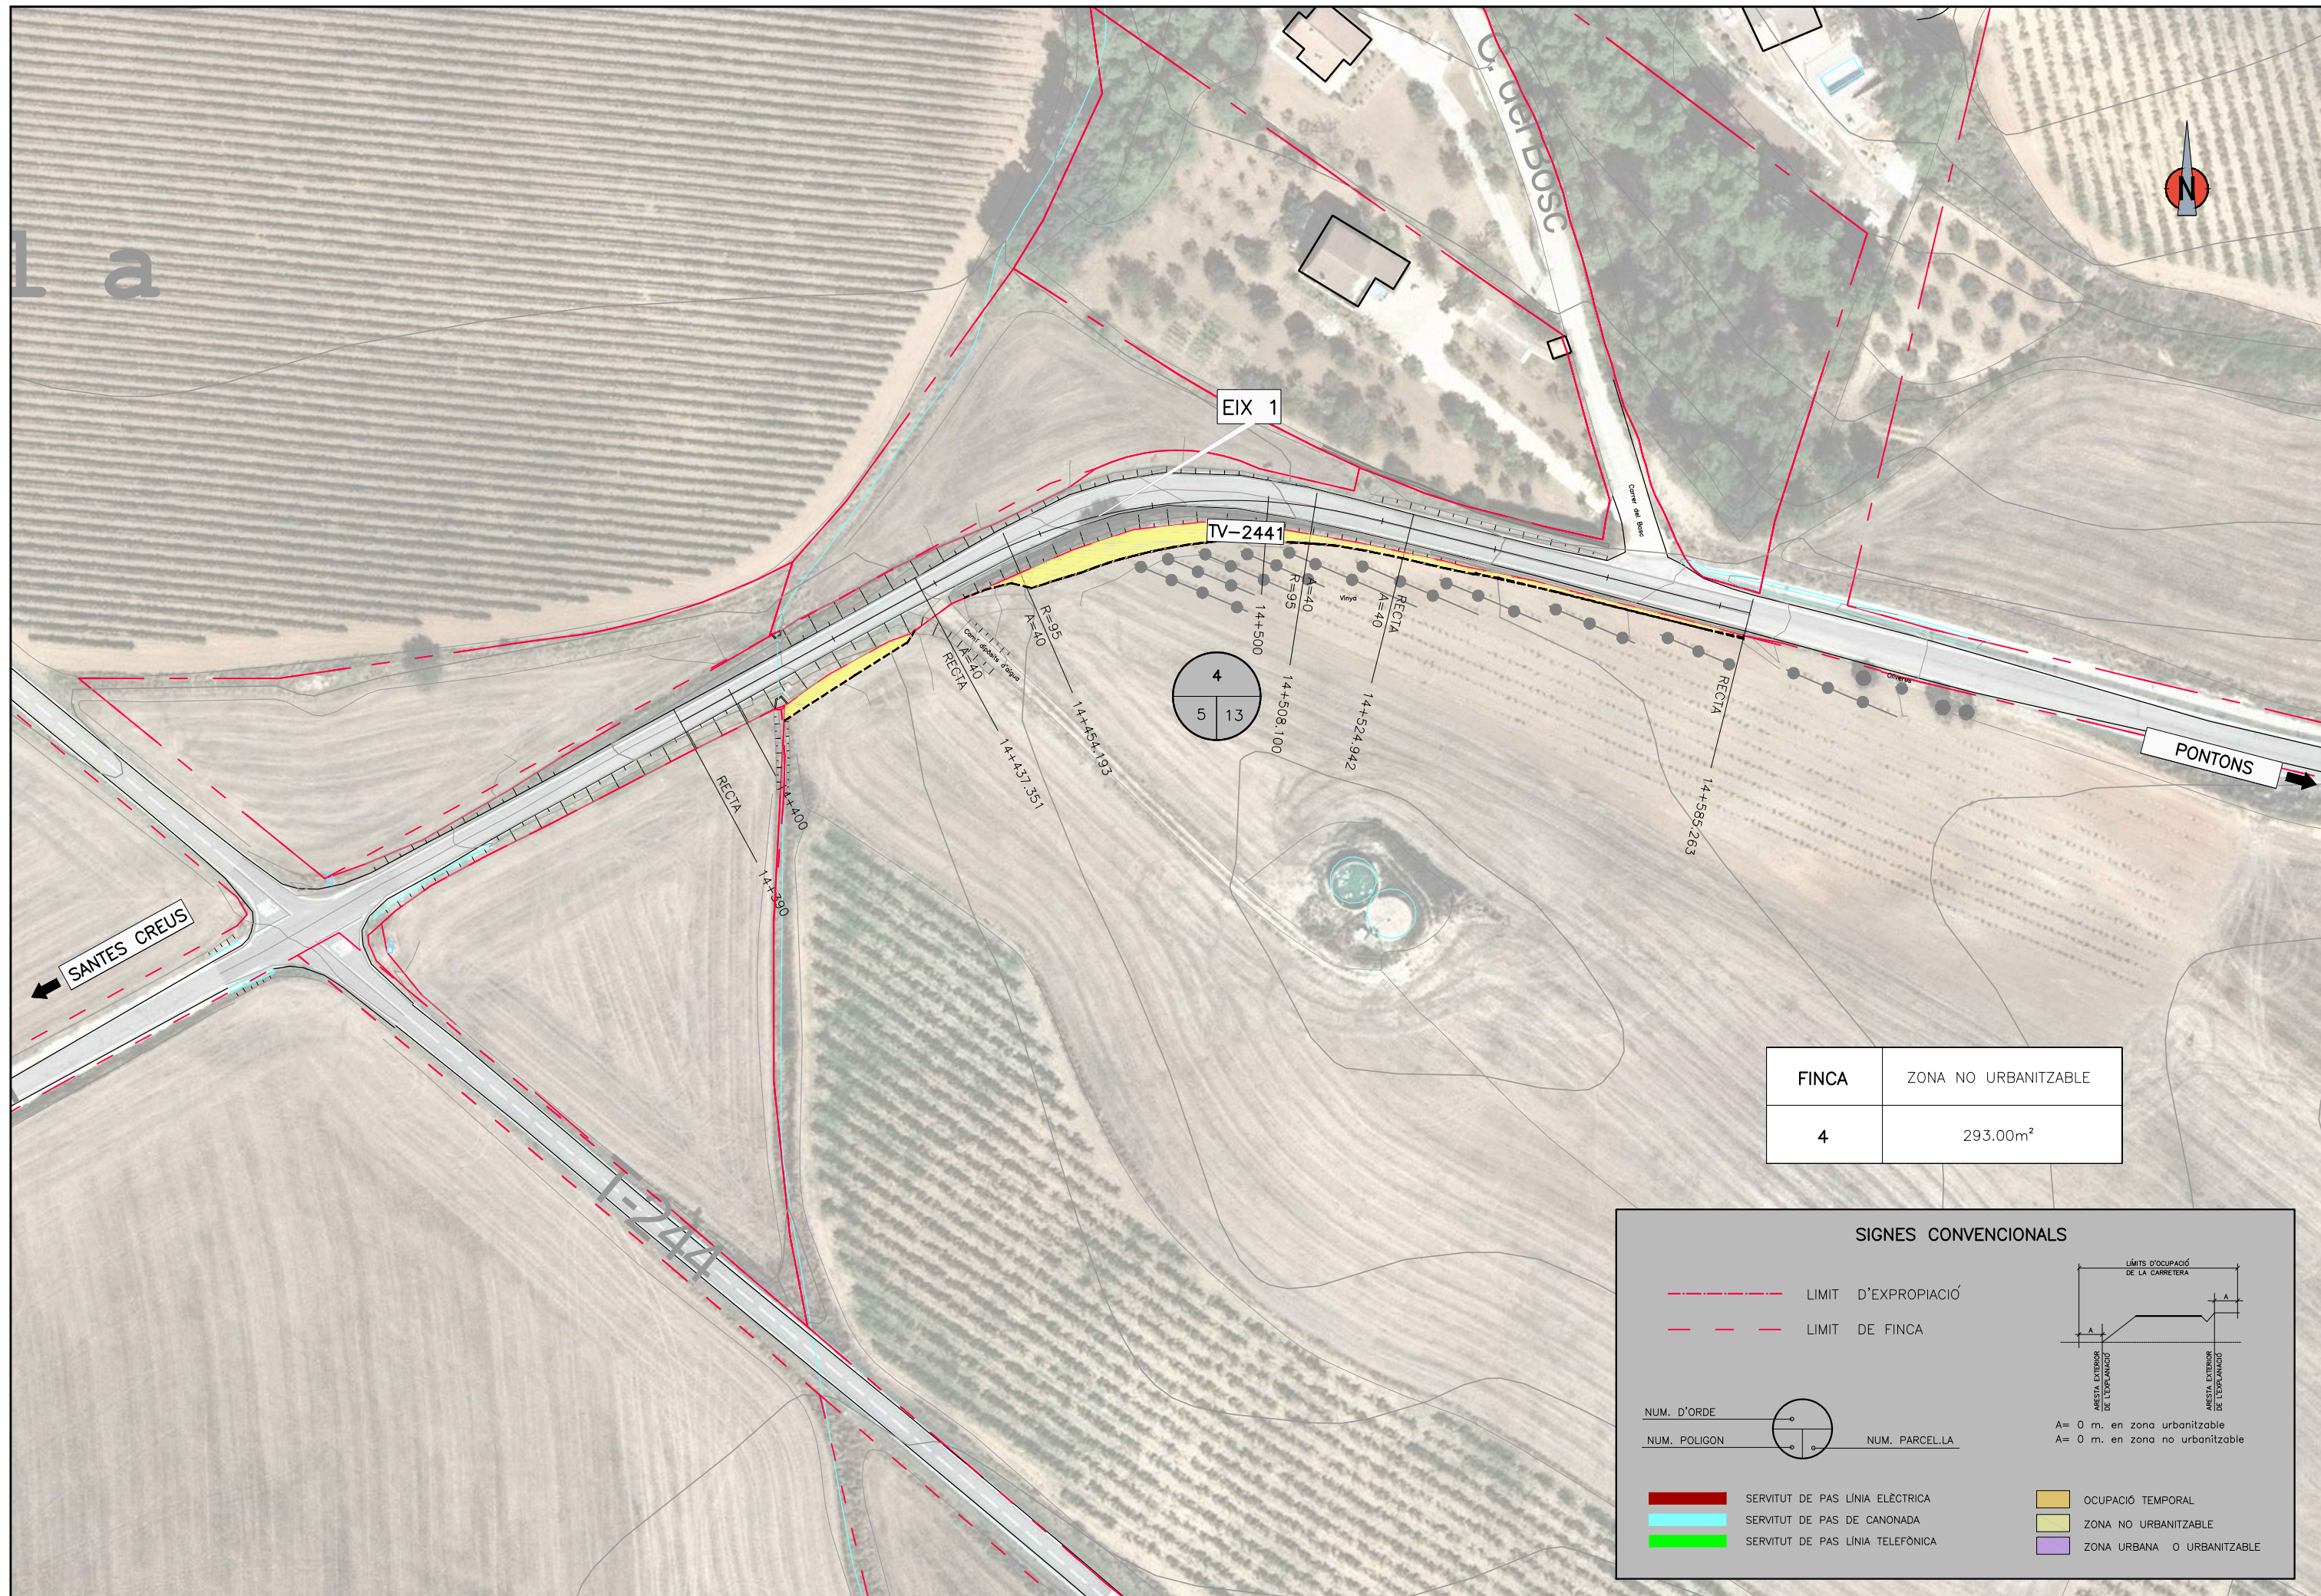

FINCA	ZONA NO URBANITZABLE
4	293.00m ²

SIGNES CONVENCIONALS

- LIMIT D'EXPROPIACIÓ
- - - LIMIT DE FINCA

NUM. D'ORDE:


NUM. POLIGON:

NUM. PARCEL·LA:

SERVITUT DE PAS LÍNIA ELÈCTRICA
 SERVITUT DE PAS DE CANONADA
 SERVITUT DE PAS LÍNIA TELEFÒNICA

OCUPACIÓ TEMPORAL
 ZONA NO URBANITZABLE
 ZONA URBANA O URBANITZABLE

LÍMITS D'OCCUPACIÓ DE LA CARRETERA
 A = 0 m. en zona urbanitzable
 A = 0 m. en zona no urbanitzable

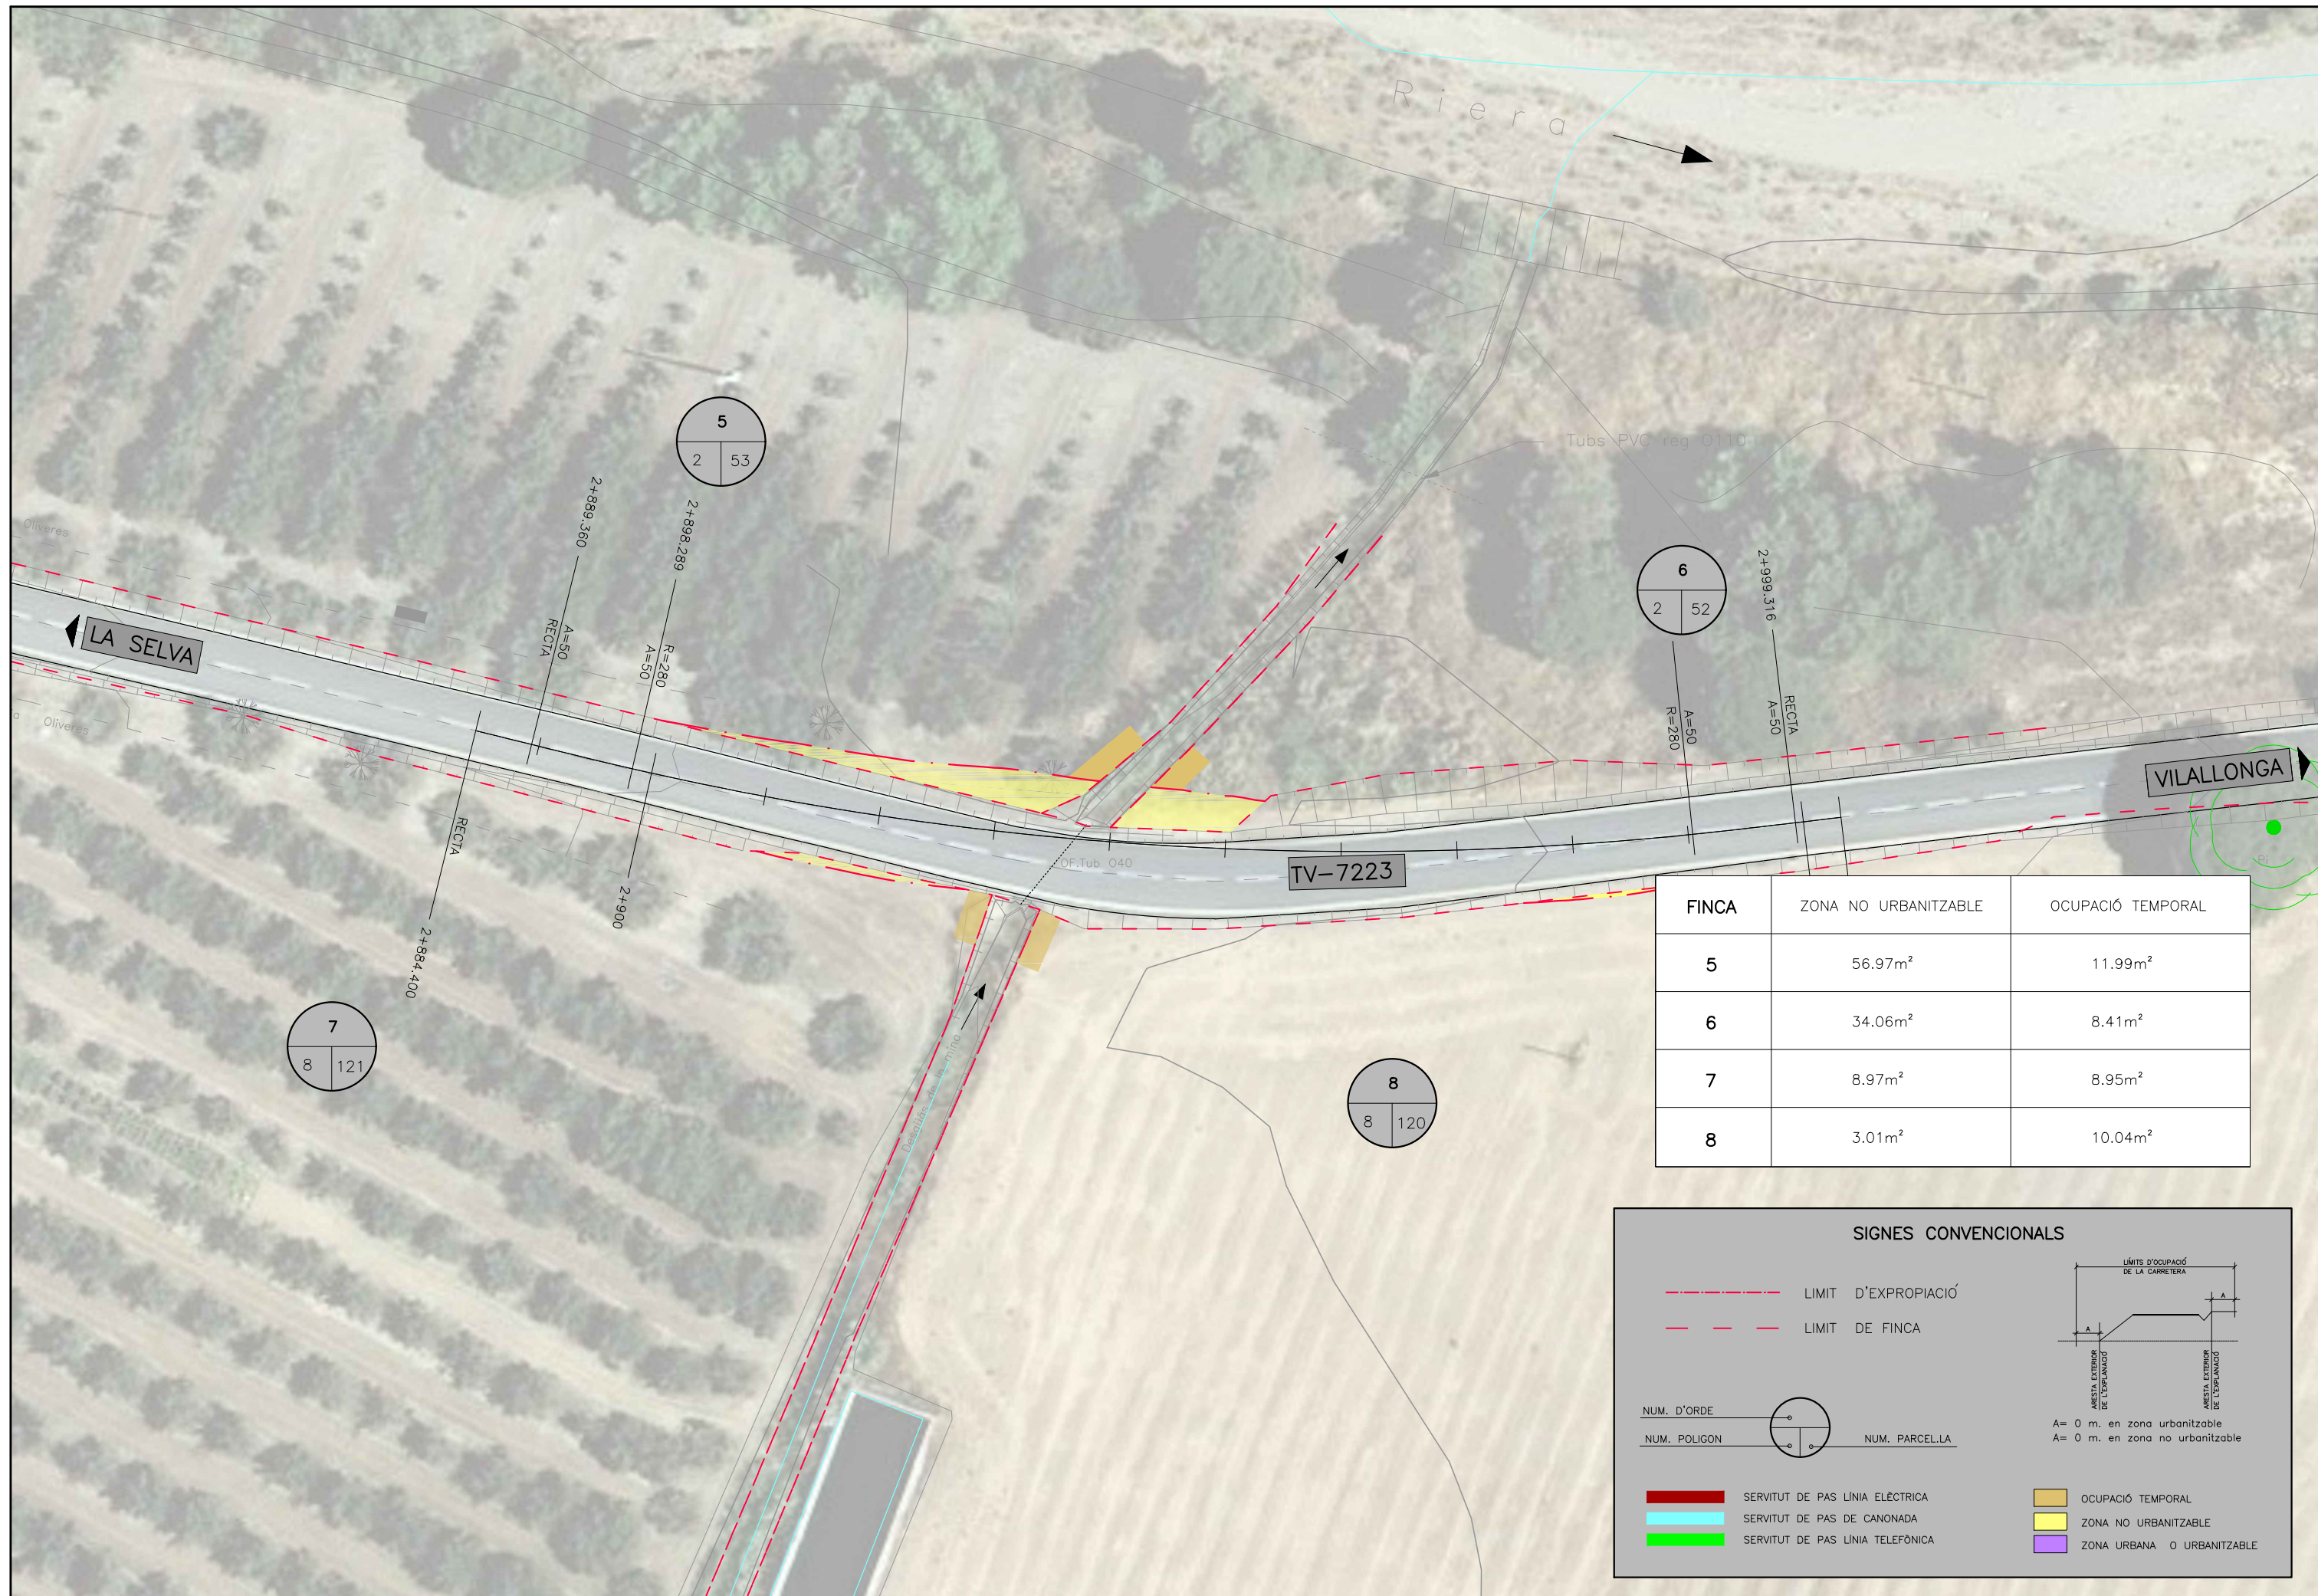

FINCA	ZONA NO URBANITZABLE	OCUPACIÓ TEMPORAL
5	56.97m ²	11.99m ²
6	34.06m ²	8.41m ²
7	8.97m ²	8.95m ²
8	3.01m ²	10.04m ²

SIGNES CONVENCIONALS

- - - - - LÍMIT D'EXPROPIACIÓ
 - - - - - LÍMIT DE FINCA

NUM. D'ORDE:
 NUM. POLIGON: NUM. PARCEL·LA

SERVITUT DE PAS LÍNIA ELÈCTRICA
 SERVITUT DE PAS DE CANONADA
 SERVITUT DE PAS LÍNIA TELEFÒNICA

OCUPACIÓ TEMPORAL
 ZONA NO URBANITZABLE
 ZONA URBANA O URBANITZABLE

LÍMITS D'OCUPACIÓ DE LA CARRETERA
 A = 0 m. en zona urbanitzable
 A = 0 m. en zona no urbanitzable



FINCA	SUPERFICIE EXPROPIACIÓ	OCUPACIÓ TEMPORAL
10	15.0 m ²	21.0m ²

SIGNES CONVENCIONALS

- - - - - LIMIT D'EXPROPIACIÓ
 - - - - - LIMIT DE FINCA

NUM. D'ORDE:
 NUM. POLIGON:
 NUM. PARCEL·LA:

A= 0 m. en zona urbanitzable
 A= 0 m. en zona no urbanitzable



Cal Milonari

Casa

3
0319807CF2601G

Porrera


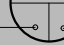
Avinguda del Duque de Cardener


TP-7401

FINCA	SUPERFICIE EXPROPIACIÓ	OCUPACIÓ TEMPORAL
11	0.00m ²	271.00m ²




SIGNES CONVENCIONALS

- - - - - LIMIT D'EXPROPIACIÓ
 - - - - - LIMIT DE FINCA

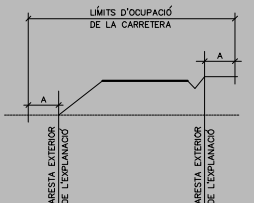NUM. D'ORDE 
 NUM. POLIGON  NUM. PARCEL·LA



 LÍMITS D'OCUPACIÓ DE LA CARRETERA
 A = 0 m. en zona urbanitzable
 A' = 0 m. en zona no urbanitzable

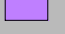 OCUPACIÓ TEMPORAL
 ZONA NO URBANITZABLE
 ZONA URBANA O URBANITZABLE