



SIGNES CONVENCIONALS

— LIMIT D'EXPROPIACIÓ
 — LIMIT DE FINCA


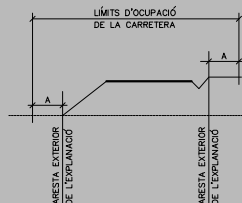


A= 0 m. en zona no urbanitzable.
 A= 0 m. en zona urbanitzable

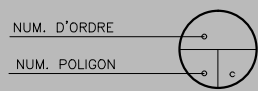


NUM. PARCEL·LA

■ EXPROPIACIÓ EN ZONA NO URBANITZABLE
 ■ OCUPACIÓ TEMPORAL

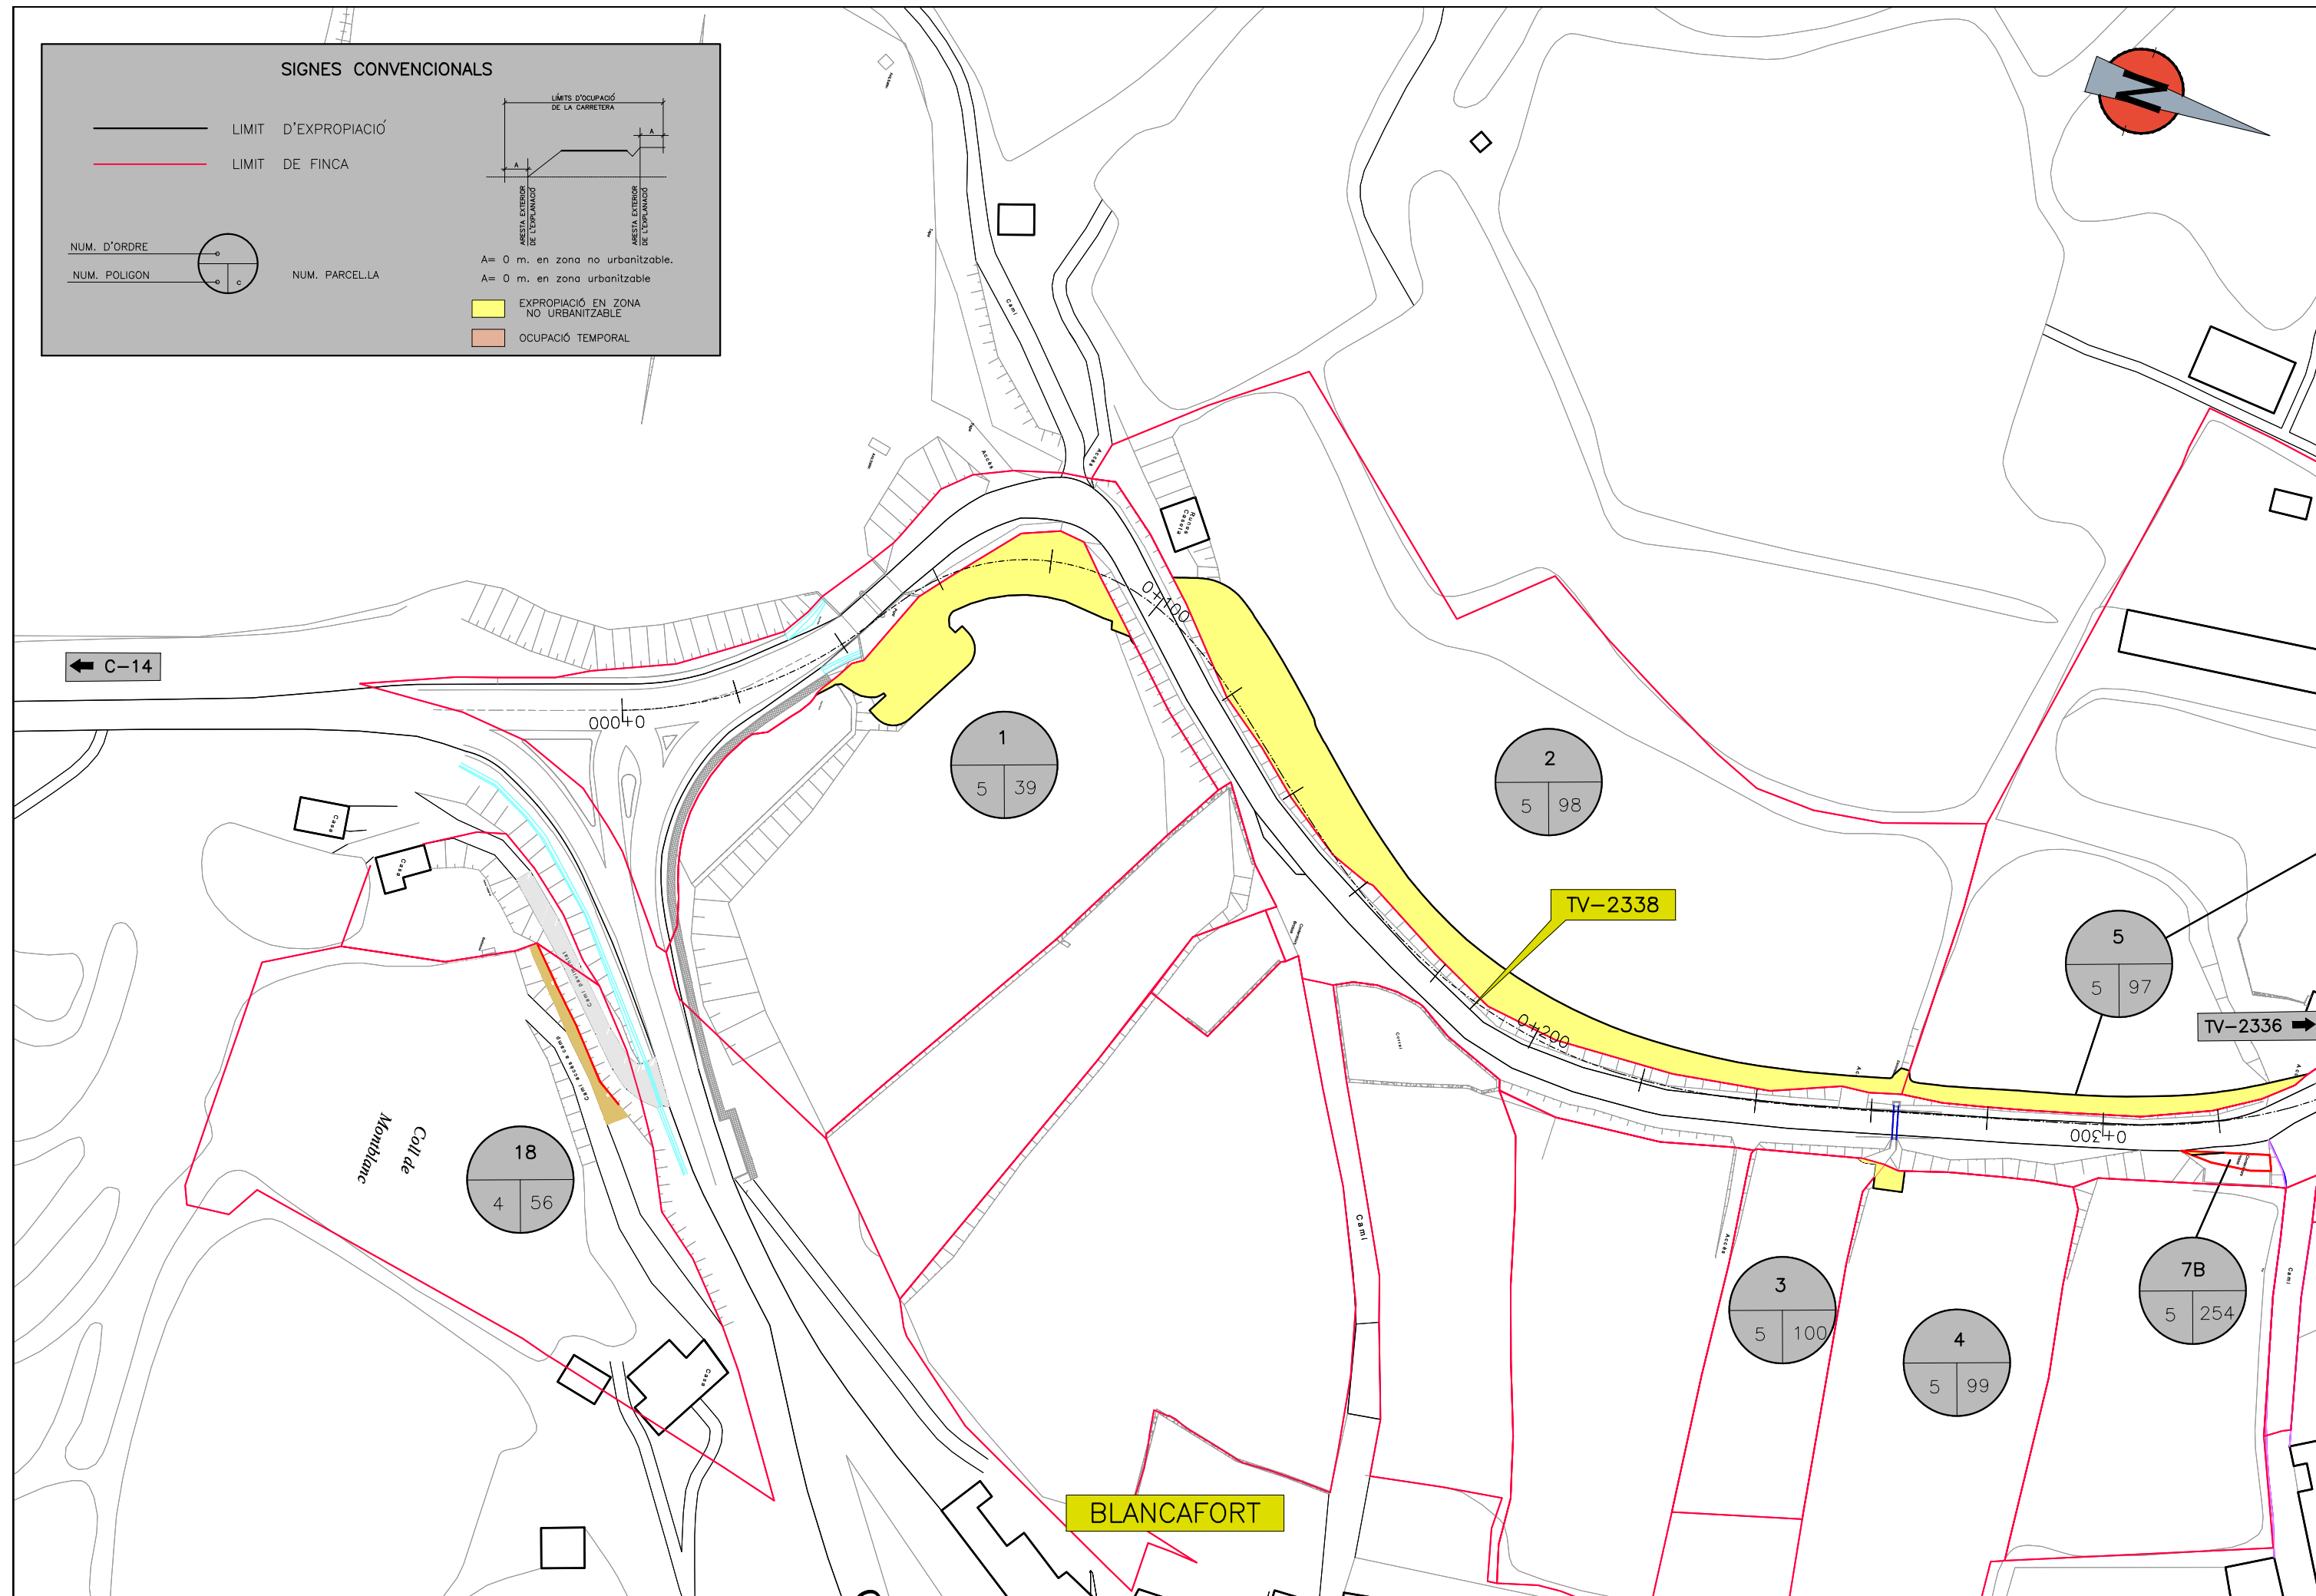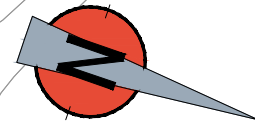

BLANCAFORT

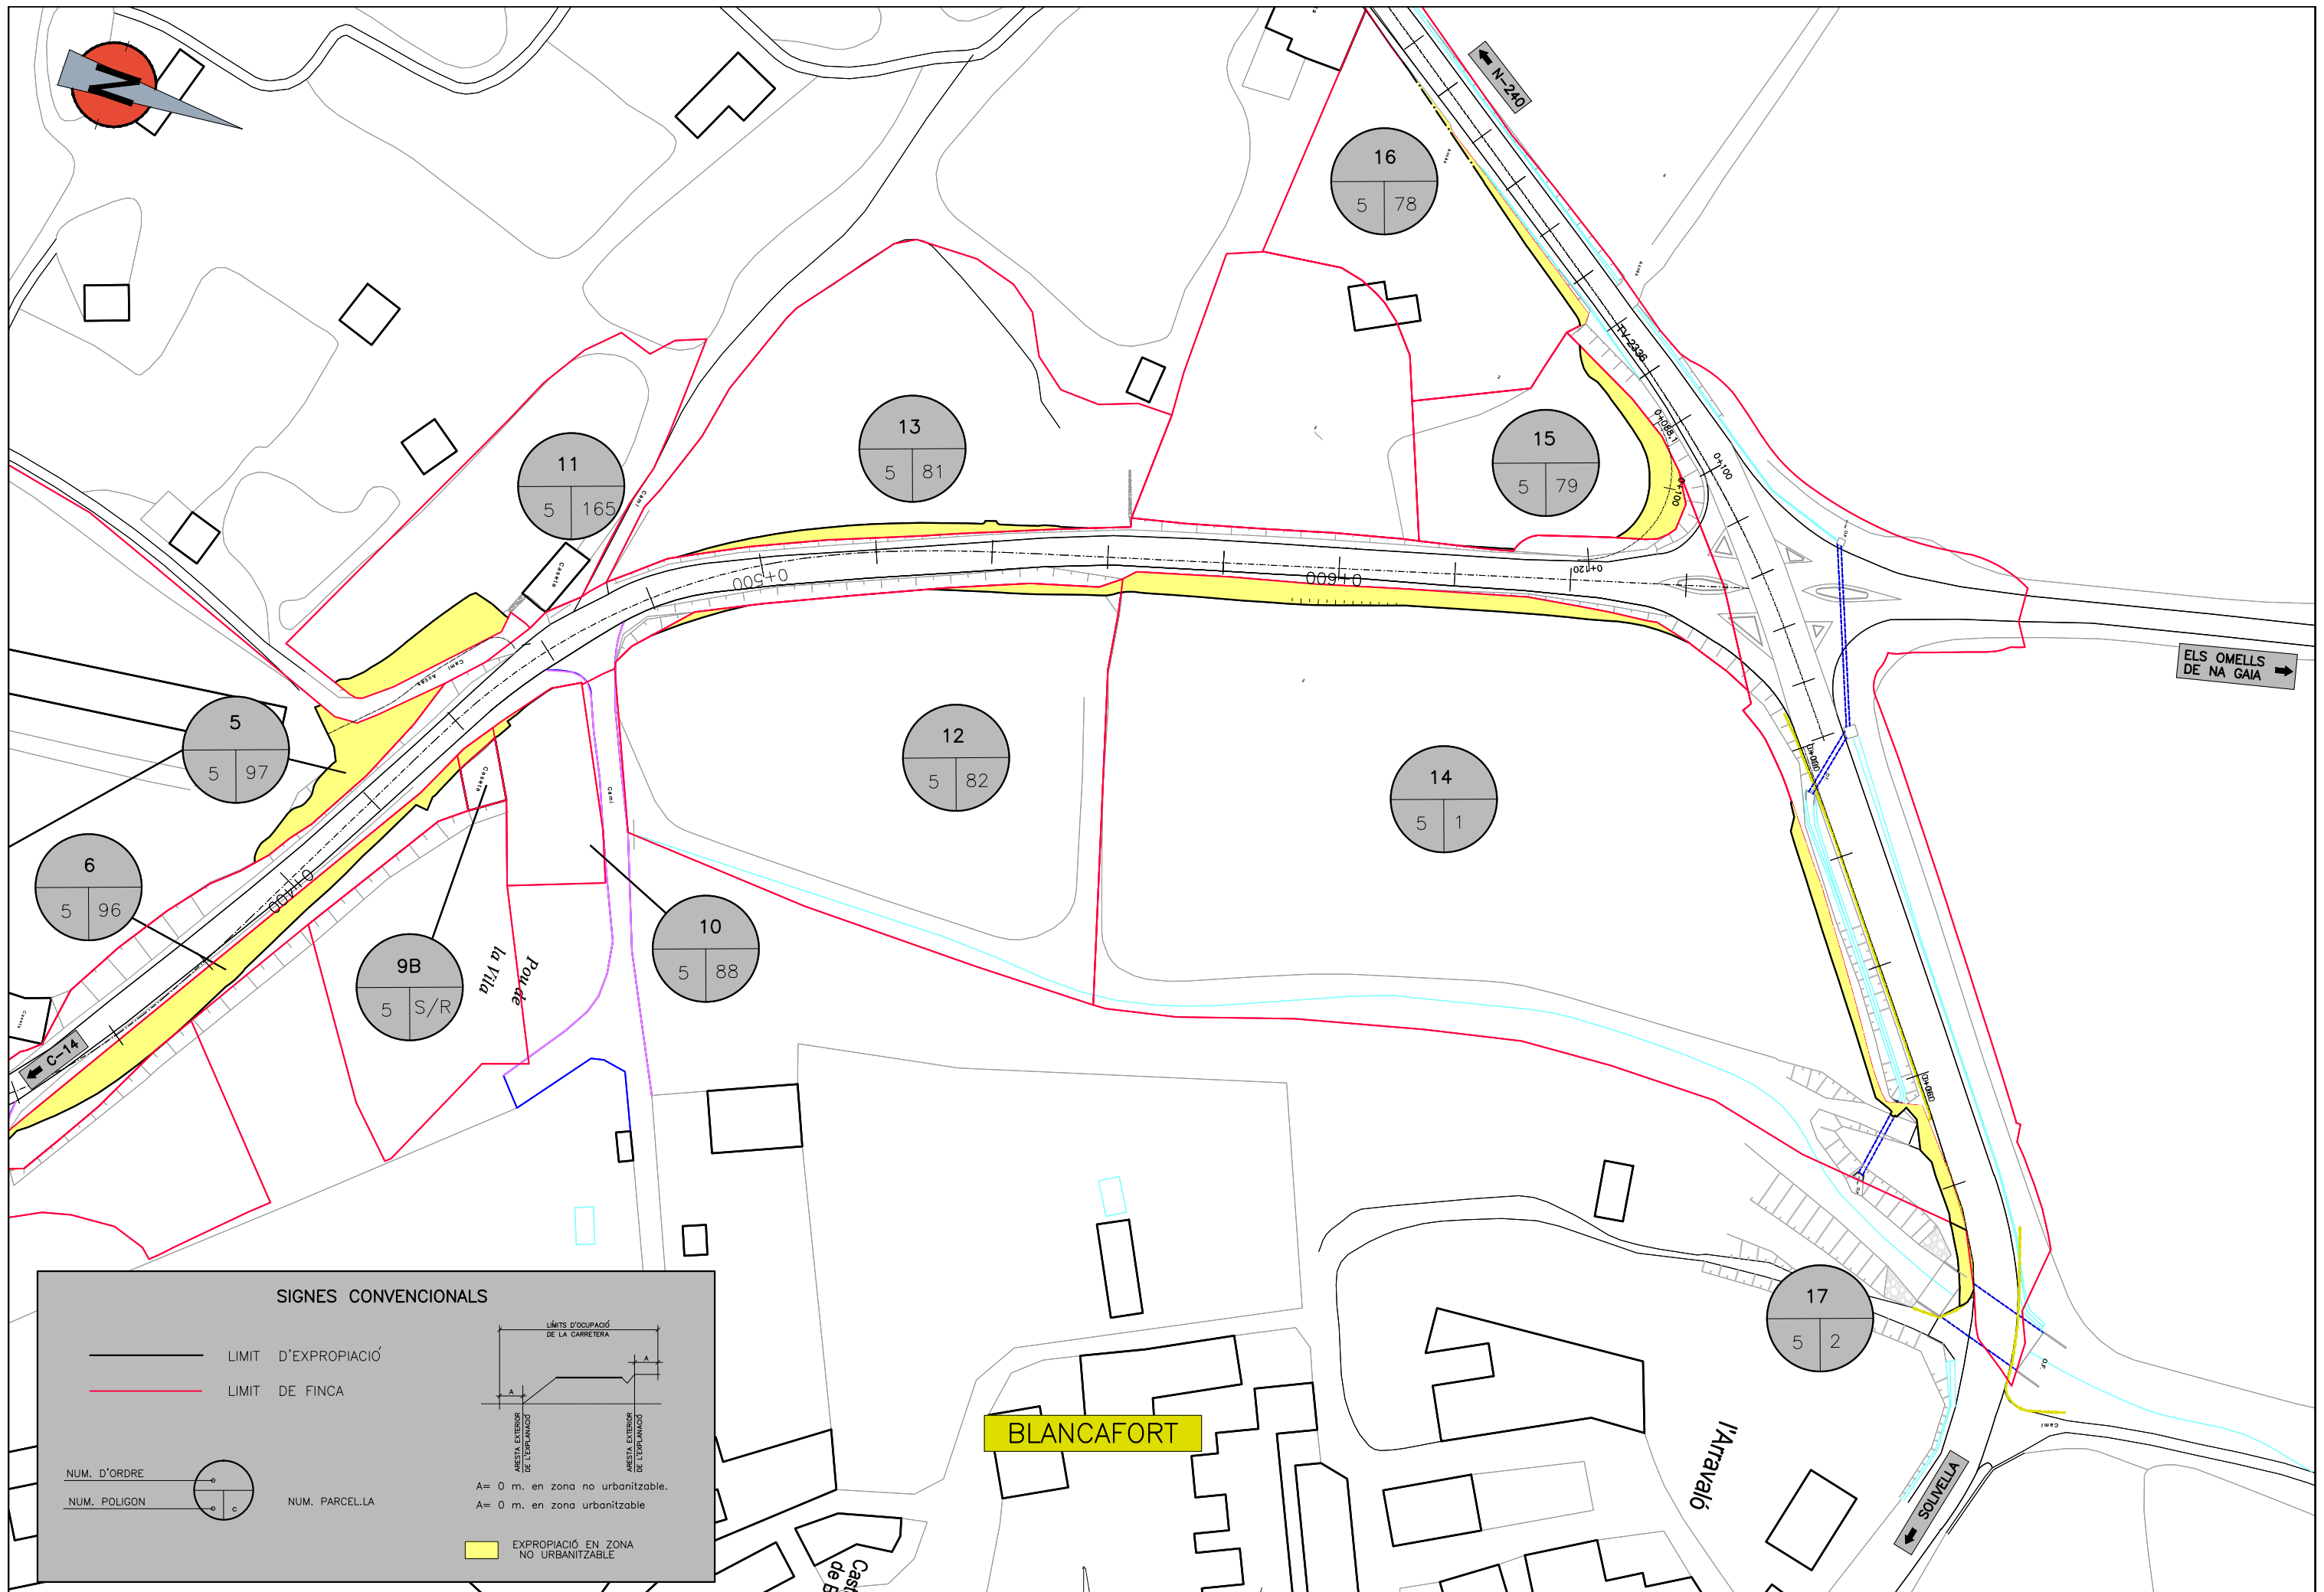


BLANCAFORT



NOM I DOMICILI DEL TITULAR	AFECTAT		Servitud	Ocup.Temporal m²	REFERÈNCIA CATASTRAL			Naturalesa, aprofitament i classe del be afectat	OBSERVACIONS
	Nº Finca	Expropiació m²			Polígon	Parcel.la	Sub-Parcel.la		
SALA BROSA M JOSEFA RB NOVA 36 43004 TARRAGONA-TARRAGONA	1	558			5	39		No Urbanitzable	
SEGURA BOLDU PILAR CL FEDERICO SOLER 79 PI:01 Pt:2 08940 CORNELLA DE LLOBREGAT-BARCELONA	2	1042			5	98		No Urbanitzable	
CASTRO BALLART MONTSERRAT CL RAVAL DE MONTBLANC 14 PI:00 43411 BLANCAFORT-TARRAGONA	3	3			5	100		No Urbanitzable	
MASALLES TREVE FERNANDO HEREDEROS DE CL MAJOR 10 43411 BLANCAFORT-TARRAGONA	4	18			4	99		No Urbanitzable	
SAUMELL SANJUAN MARIA CL ANGEL GUIMERA 13 43411 BLANCAFORT-TARRAGONA	5	413			5	97		No Urbanitzable	
SAUMELL SANJUAN MARIA CL ANGEL GUIMERA 13 43411 BLANCAFORT-TARRAGONA	6	352			5	96		No Urbanitzable	
MARIA SAUMELL SANJUAN CL Angel Guimerà 13 43411 BLANCAFORT-TARRAGONA	7B	3			5	254		No Urbanitzable	
JOSEP MARIA RODRÍGUEZ ESPEL CL MAJOR, 6 43411 BLANCAFORT-TARRAGONA	9B	16			5	S/R		No Urbanitzable	El propietari ha d'aportar documentació de la parcel·la per verificar dades
ANGLES ISERN ALFONSO CL PLAÇA DELS ARBRES 22 PI:00 43411 BLANCAFORT-TARRAGONA	10	7			5	88		No Urbanitzable	
RODRIGUEZ GABARRO RAMON CL ARR. MONTBLANC 3 43411 BLANCAFORT-TARRAGONA	11	179			5	165		No Urbanitzable	
LLURBA DEBAT MARIA CL ALMIRALL 716 43411 BLANCAFORT-TARRAGONA	12	53			5	82		No Urbanitzable	
LLURBA DEBAT MARIA CL ALMIRALL 716 43411 BLANCAFORT-TARRAGONA	13	107			5	81		No Urbanitzable	
SALA BROSA M JOSEFA RB NOVA 36 43004 TARRAGONA-TARRAGONA	14	414			5	1		No Urbanitzable	
SALA BROSA M JOSEFA RB NOVA 36 43004 TARRAGONA-TARRAGONA	15	156			5	79		No Urbanitzable	
DEBAT BALCELLS LUIS CL PADRE ARTIGAS 49 PI:02 Pt:04 08840 VILADECANS-BARCELONA	16	53			5	78		No Urbanitzable	
SALA BROSA M JOSEFA RB NOVA 36 43004 TARRAGONA [TARRAGONA]	17	30			5	2		No Urbanitzable	
ARAN ARAN OLGA CL REBOLL 38 PI:01 Pt:1 43400 MONTBLANC -TARRAGONA	18			62	4	56		No Urbanitzable	Ocupació Temporal: 62m2

SIGNES CONVENCIONALS

— LIMIT D'EXPROPIACIÓ
 — LIMIT DE FINCA


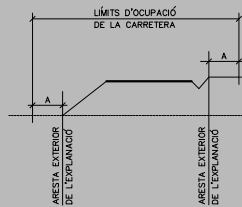



A= 0 m. en zona no urbanitzable.
 A= 0 m. en zona urbanitzable



NUM. PARCEL·LA

EXPROPIACIÓ EN ZONA NO URBANITZABLE
 OCUPACIÓ TEMPORAL

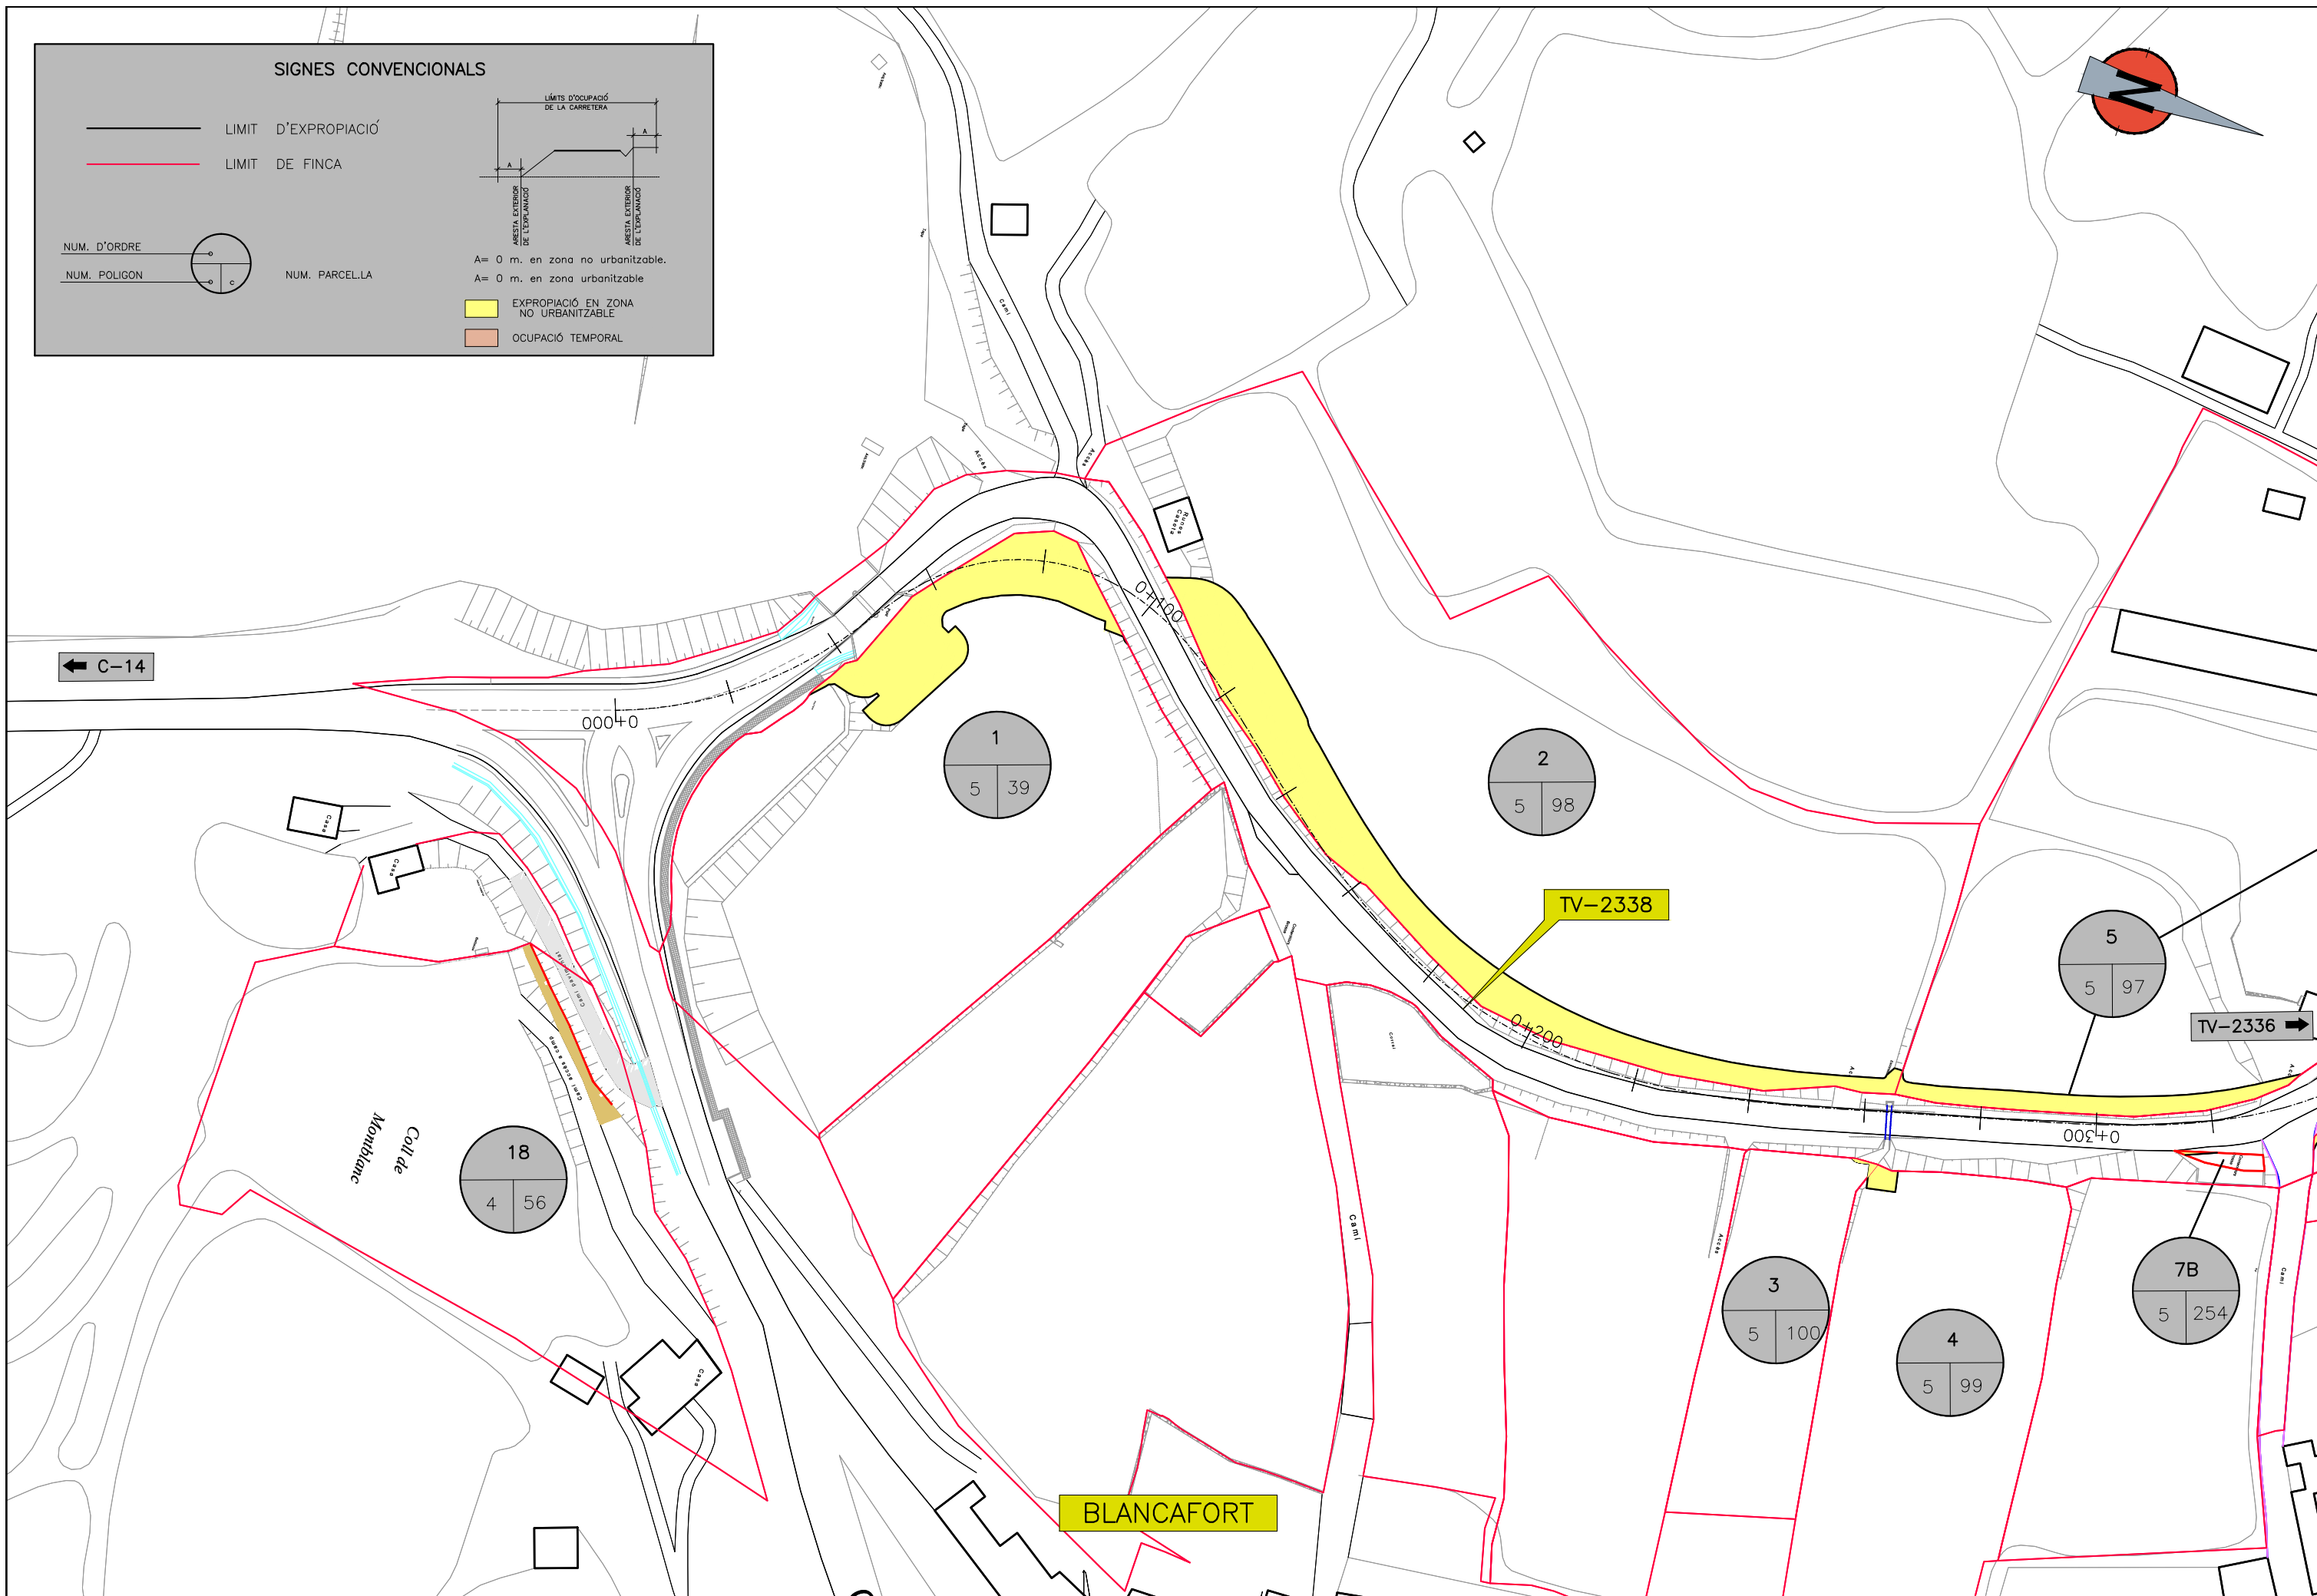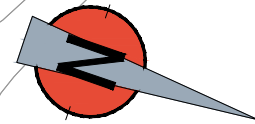

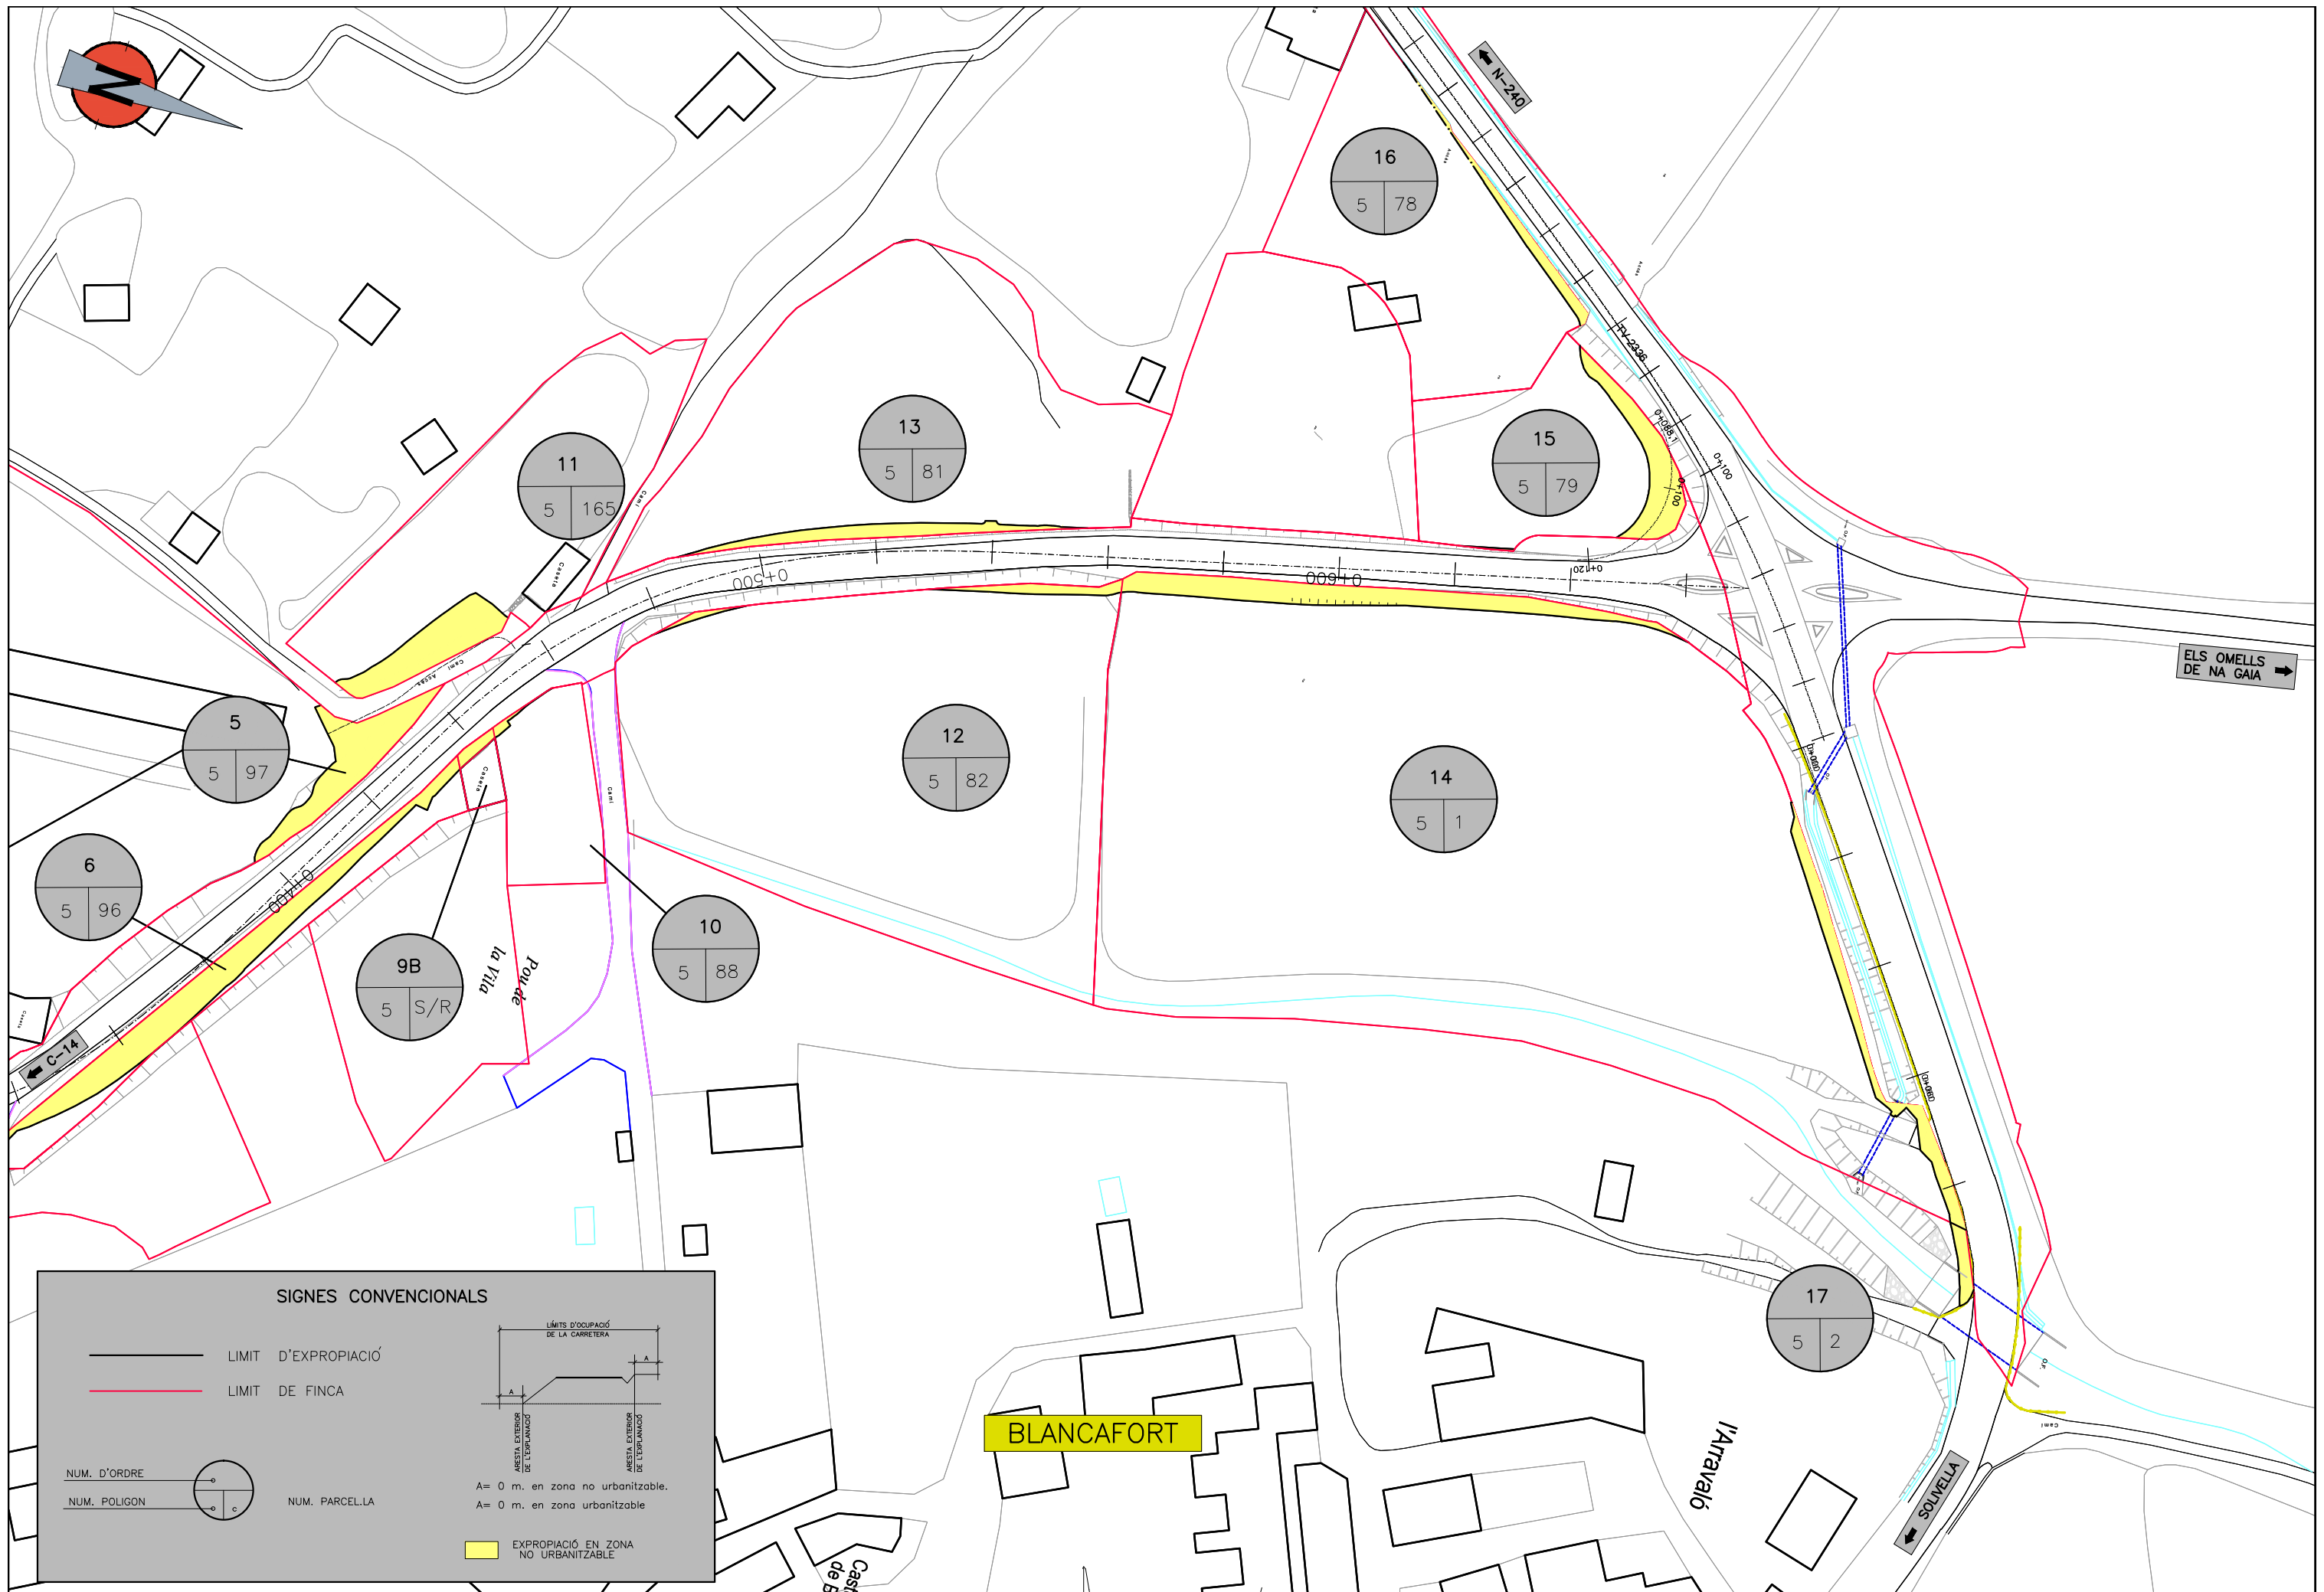

BLANCAFORT

SIGNES CONVENCIONALS

— LIMIT D'EXPROPIACIÓ
 — LIMIT DE FINCA

NUM. D'ORDRE
 NUM. POLIGON

NUM. PARCEL·LA

LÍMITS D'OCCUPACIÓ DE LA CARRETERA
 A = 0 m. en zona no urbanitzable.
 A = 0 m. en zona urbanitzable

EXPROPIACIÓ EN ZONA NO URBANITZABLE